


LEGENDA

- CONFINI COMUNI AMMINISTRATIVI
- PERIMETRO NUCLEO STORICO
- AREE AGRICOLE, BOSCO :**
- E1 AREA AGRICOLA PRIMARIA
- E2 AREA AGRICOLA SECONDARIA
- E4 BOSCO
- F1 ATTREZZATURE SERVIZI PUBBLICI
- AREE SPECIALI**
- D CAMPEGGIO
- D1 ARTIGIANALE
- G3 RECUPERO AMBIENTALE
- STRADE**
- VIABILITA' LOCALE ESISTENTE
- VIABILITA' LOCALE DI PROGETTO
- VIABILITA' LOCALE DI POTENZIAMENTO
- QUARTA CATEGORIA ESISTENTE
- QUARTA CATEGORIA DI PROGETTO
- QUARTA CATEGORIA DI POTENZIAMENTO
- TERZA CATEGORIA ESISTENTE
- TERZA CATEGORIA DI PROGETTO
- TERZA CATEGORIA DI POTENZIAMENTO
- PISTA CICLABILE DI PROGETTO
- PERCORSO VITA E PAESAGGISTICO DI PROGETTO E NUOVI MARCAPIEDI
- FERROVIE ESISTENTI
- SVINCOLI DI PROGETTO

MANUFATTI E SITI DI INTERESSE ARCHEOLOGICO E CULTURALE

- MANUFATTI E SITI DI RILEVANZA CULTURALE NON VINCOLATI
- AREE DI INTERESSE ARCHEOLOGICO NON VINCOLATE
- MANUFATTI E SITI DI RILEVANZA CULTURALE VINCOLATI
- AREE DI INTERESSE ARCHEOLOGICO VINCOLATE
- SORGENTI**
- SORGENTI CAPTATE SELEZIONATE
- SORGENTI SINGOLE SELEZIONATE
- SORGENTI NON SELEZIONATE

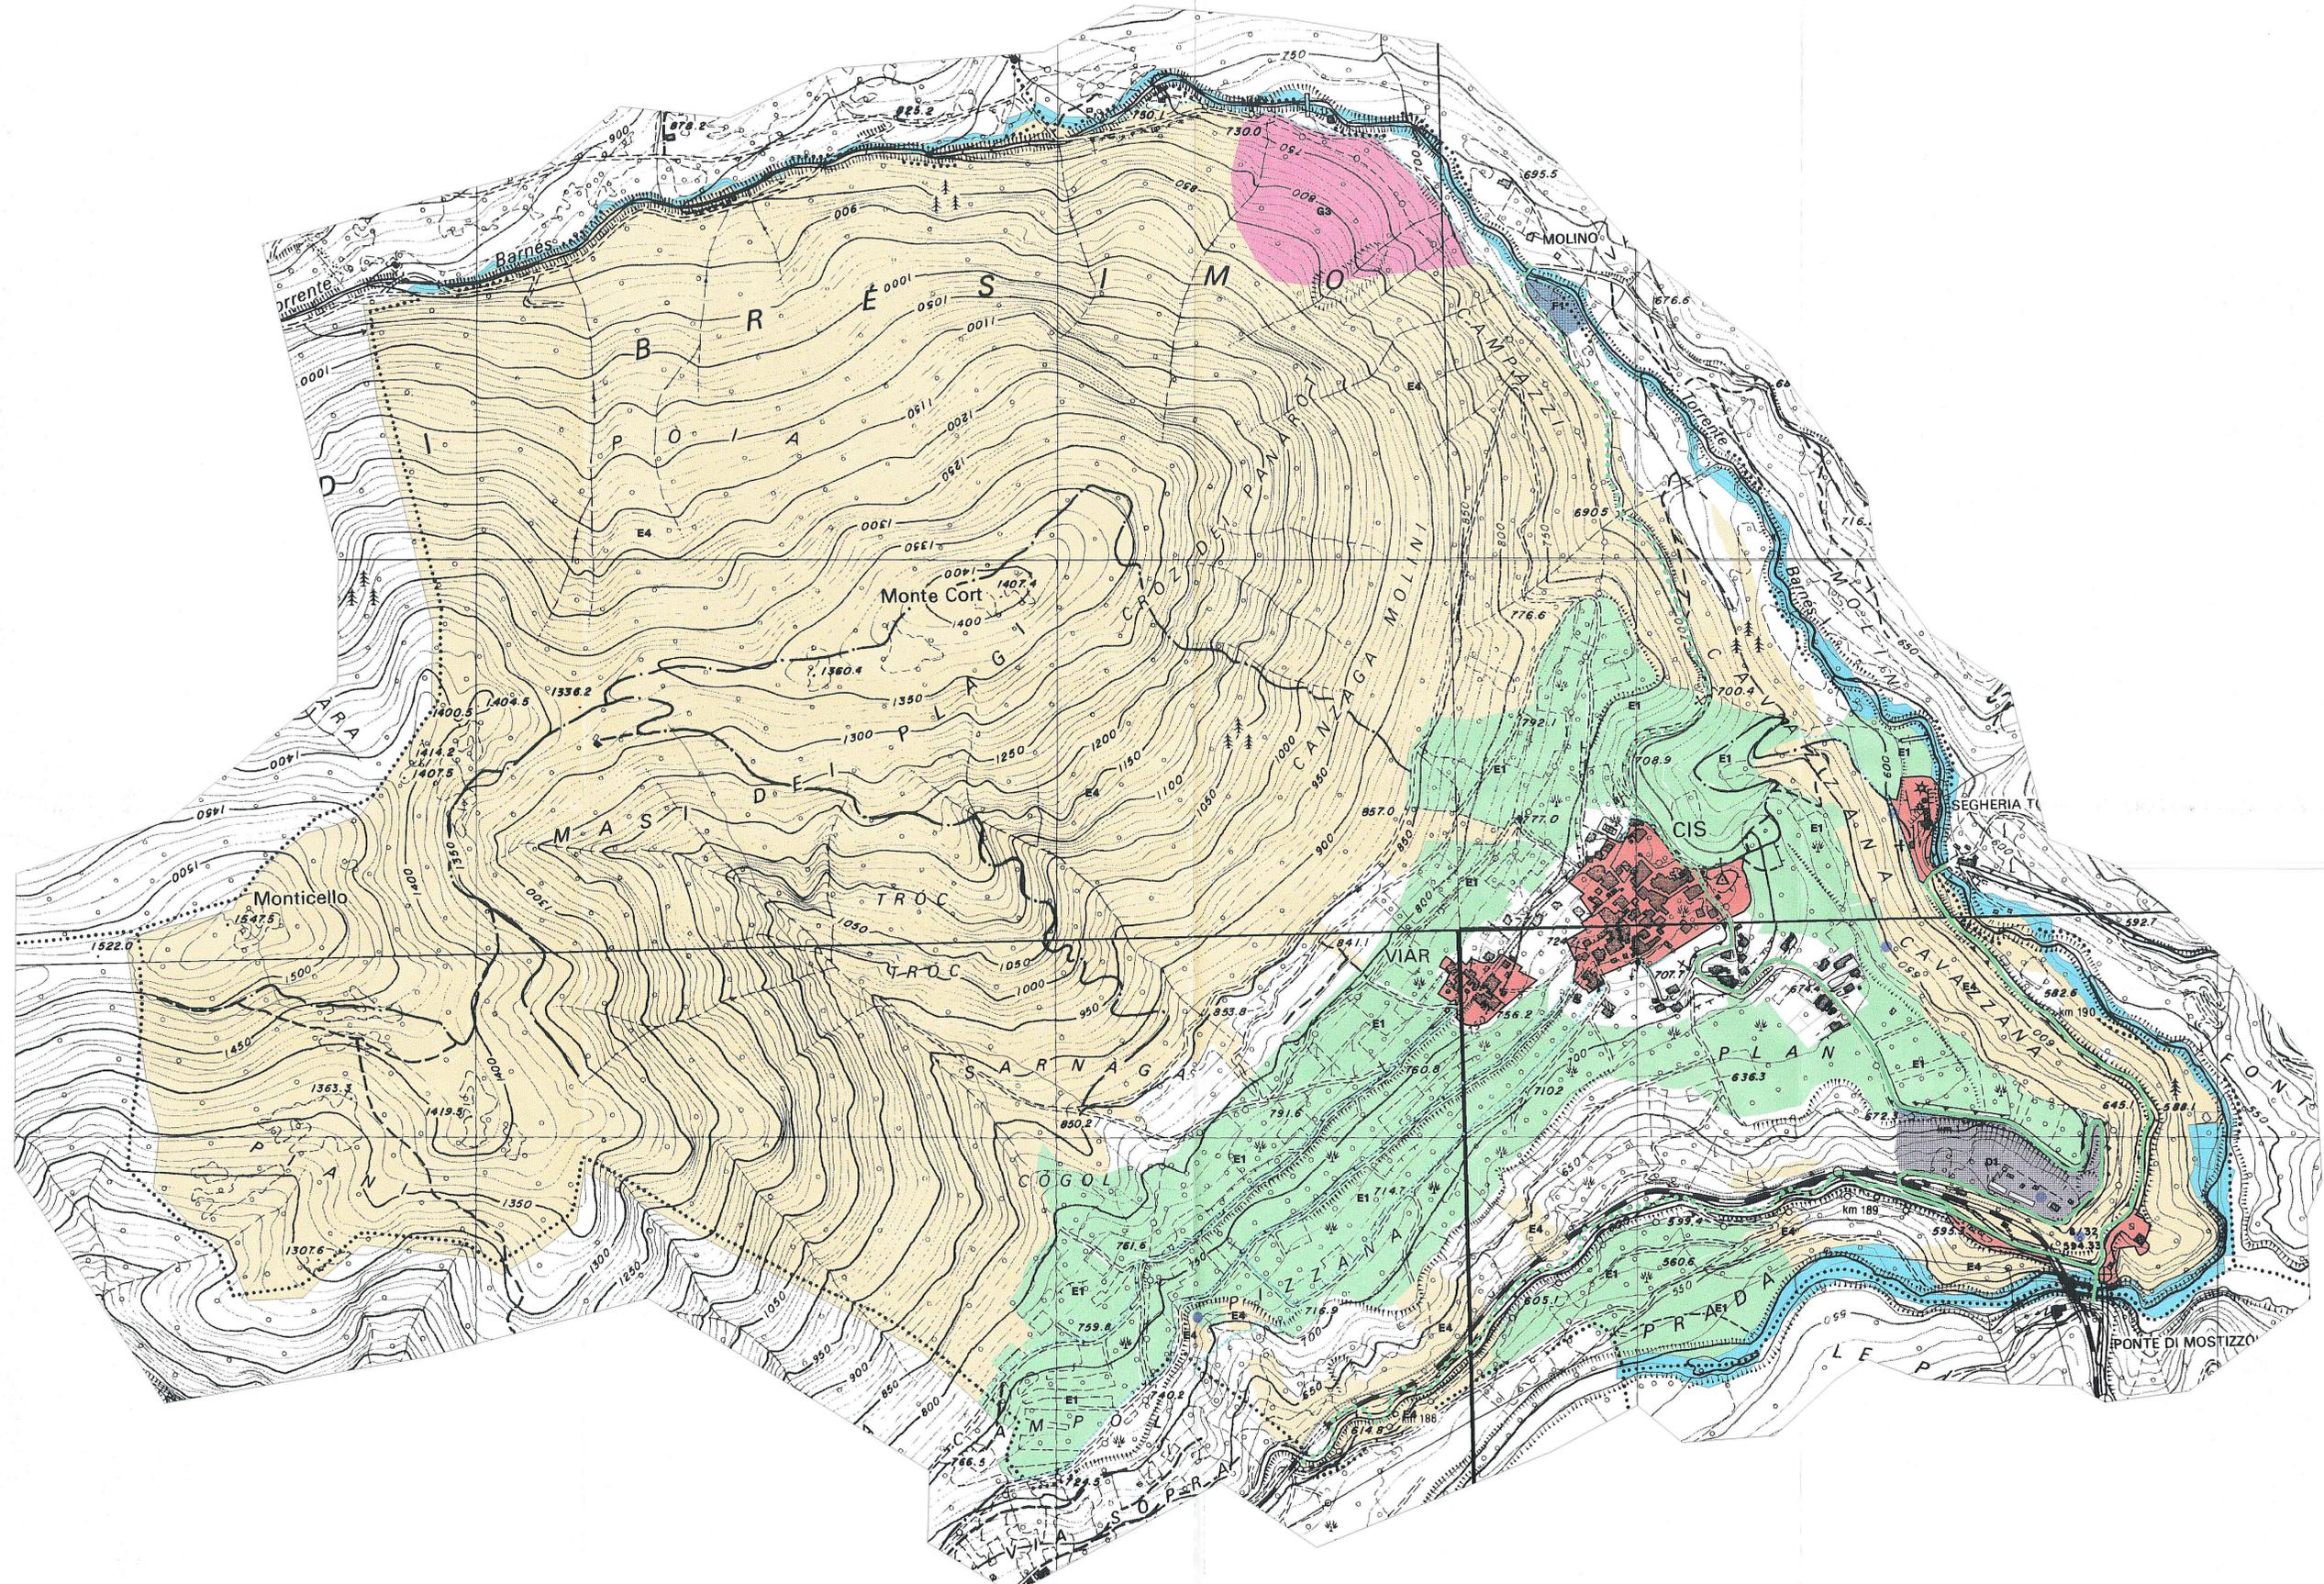

COMUNE DI CIS
PROVINCIA DI TRENTO

PIANO REGOLATORE GENERALE
TAVOLA DEL SISTEMA
INSEDIATIVO PRODUTTIVO
E INFRASTRUTTURALE

2B
1:5000

COMUNE DI CIS
Settembre 2004

il Progettista il Segretario comunale il Commissario ad Acta

ORDINE DEGLI ARCHITETTI DELLA PROVINCIA DI TRENTO
dott. arch. GIOVANNI CICOLINI
ISCRIZIONE ALBO N° 269