

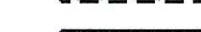


	ZONA INEDIFICABILE		CENTRO STORICO
	F2 VERDE ATTREZZATO E SPORTIVO		PRE PIANI DI RECUPERO EDILIZIO
	F4 PARCHEGGI PUBBLICI		PRU PROGETTI DI RIQUALIFICAZIONE URBANISTICA
	G1 VERDE PRIVATO		PERIMETRAZIONE CENTRO STORICO
	G2 AREE CIMITERIALI		P.L. PIANO LOTTIZZAZIONE

	VIABILITA' LOCALE ESISTENTE
	VIABILITA' LOCALE DI PROGETTO
	VIABILITA' LOCALE DI POTENZIAMENTO
	QUARTA CATEGORIA ESISTENTE
	QUARTA CATEGORIA DI PROGETTO
	QUARTA CATEGORIA DI POTENZIAMENTO
	PISTA CICLABILE DI PROGETTO
	PERCORSO VITA E PAESAGGISTICO DI PROGETTO E NUOVI MARCIAPIEDI
	FERROVIE ESISTENTI

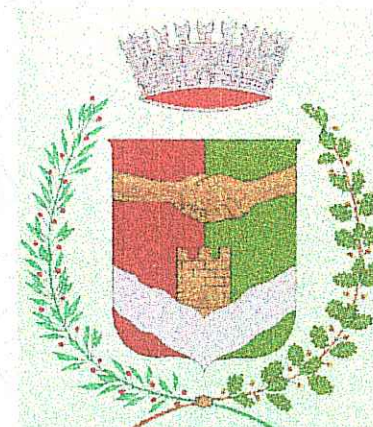

ORDINE DEGLI ARCHITETTI
DELLA PROV. DI TRENTO
dott.arch. GIOVANNI CICOLINI
ISCRIZIONE ALBO N° 280

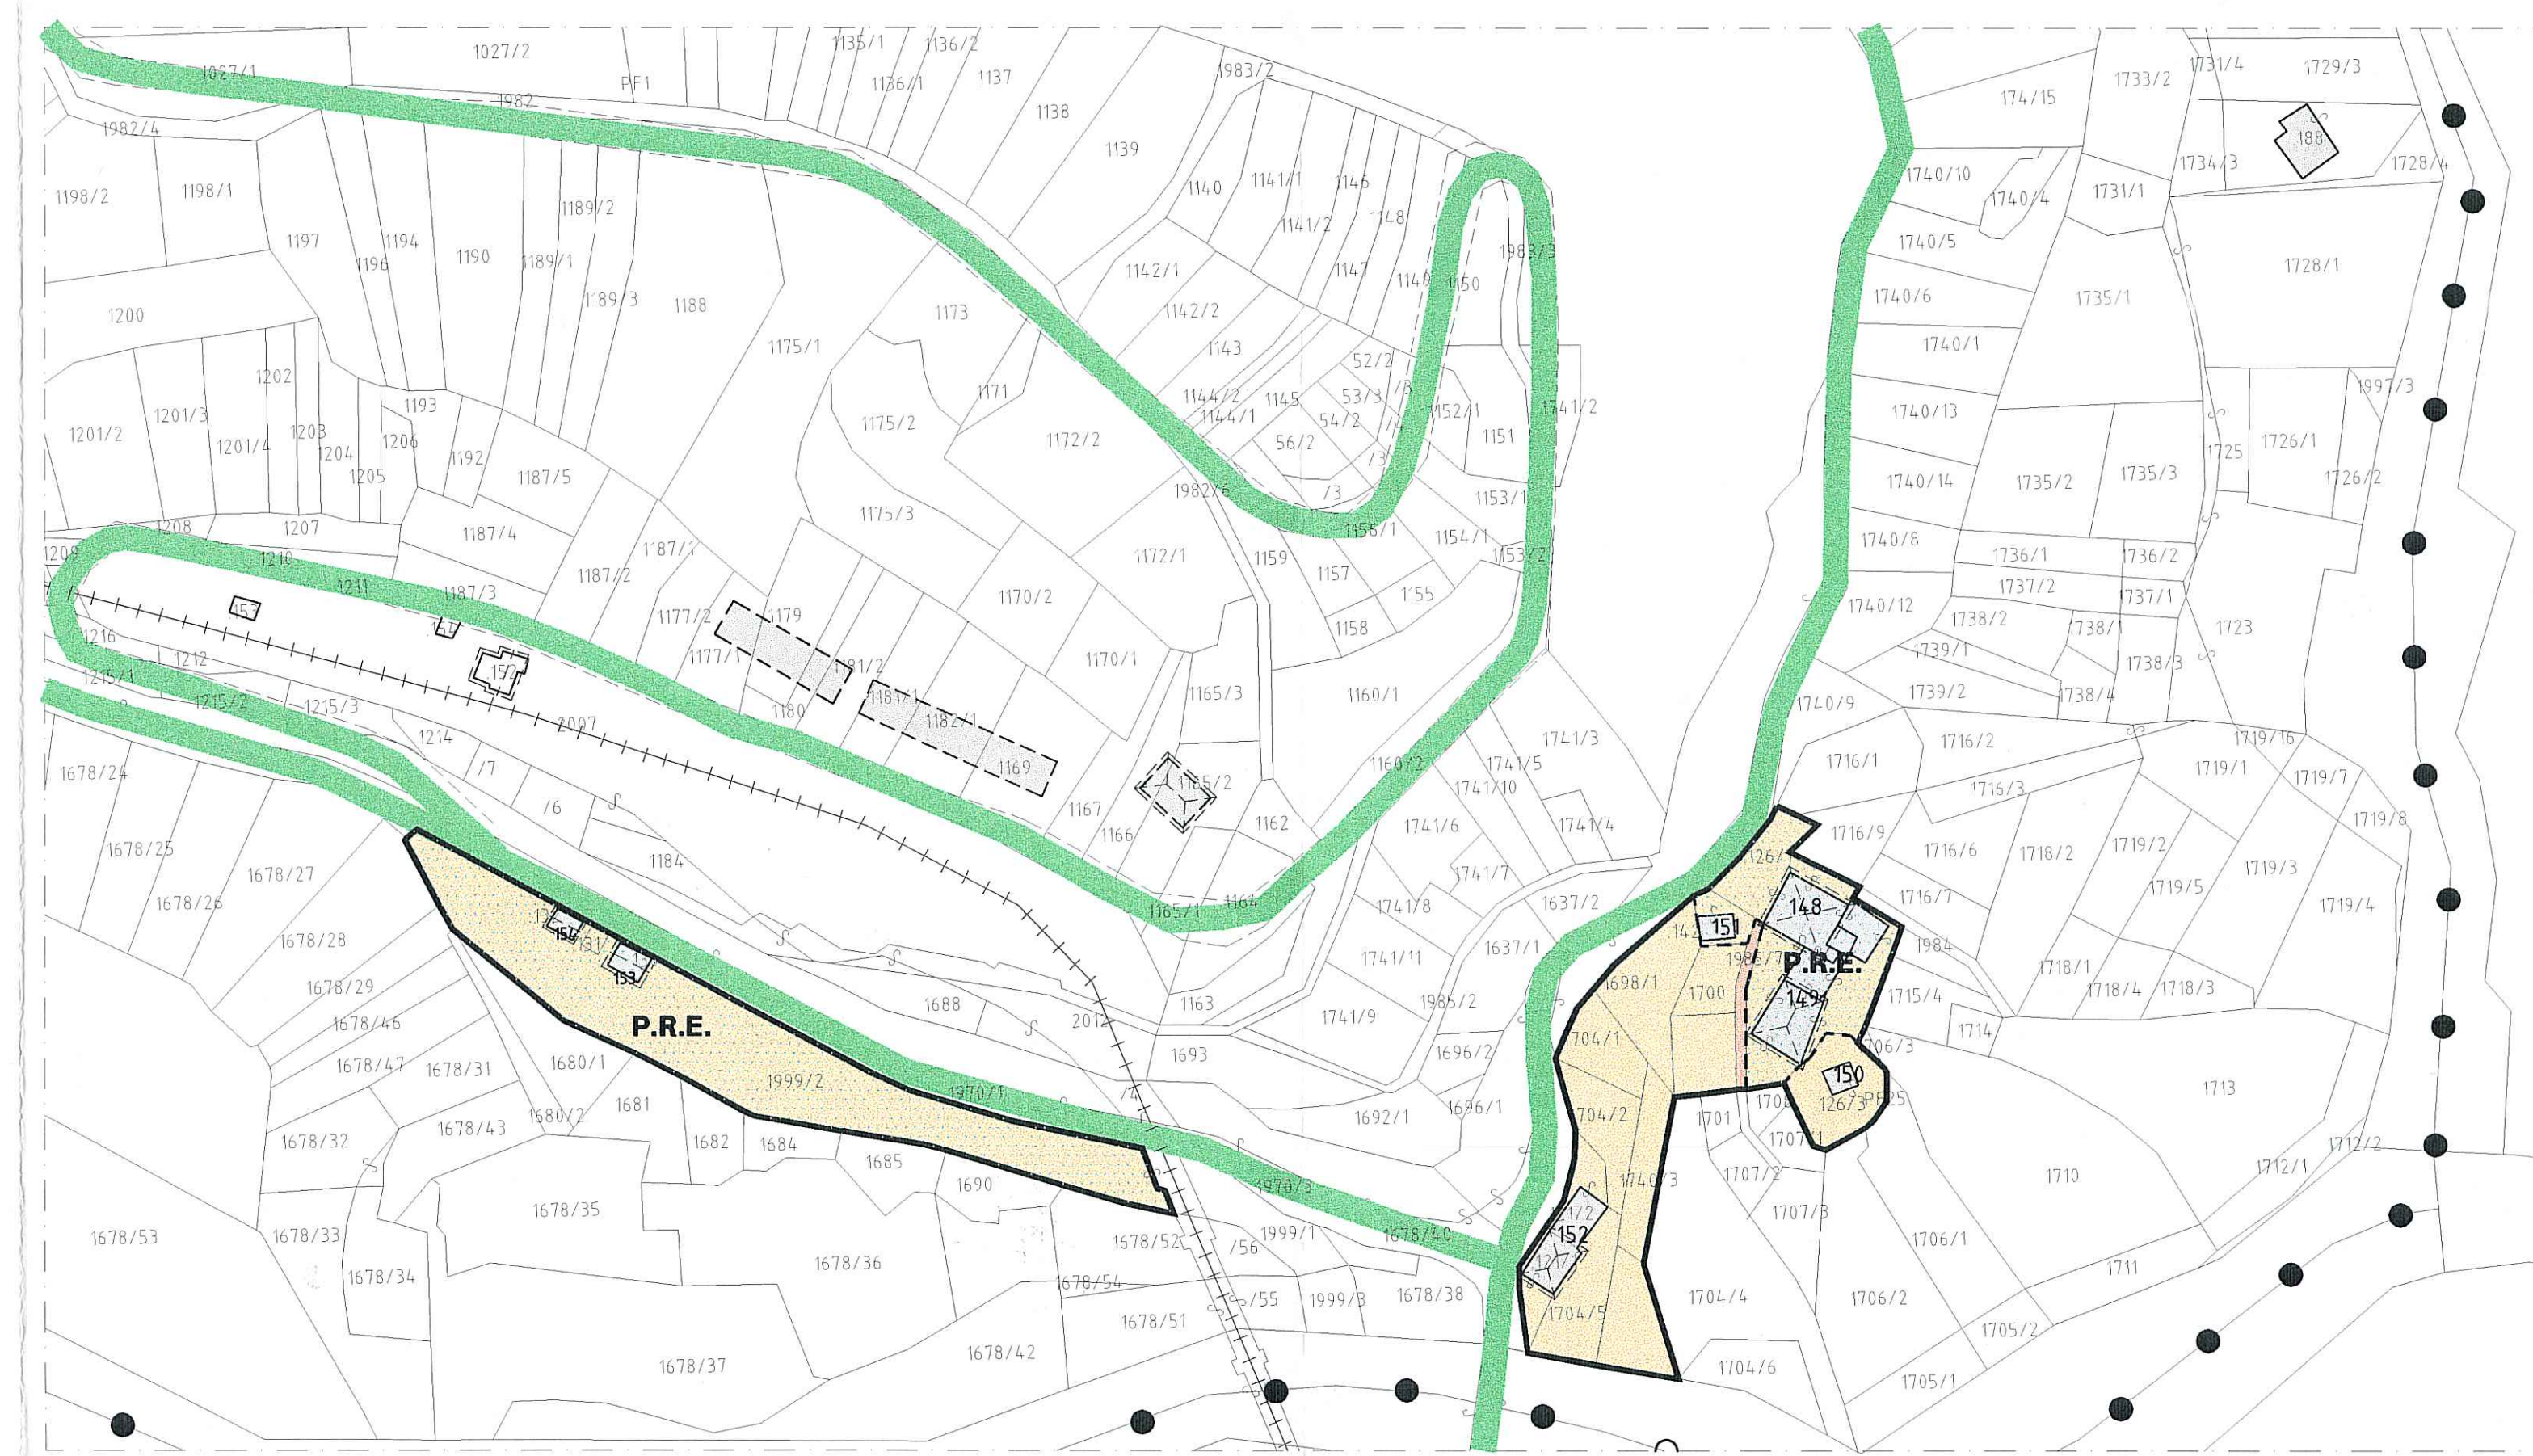

N	P.E.D.	CATEGORIA		DESTINAZIONE		DEGRADO	VOLUME	
		PREC.	ATT.	ORIGINARIA	NUOVA		TOT.	LIBERE
1		N.C.	R3	MURO IN PIETRA	MURO IN PIETRA			
2	193	N.C.	R4	N.C.	UNITA' RESIDENZIALE	NULLO	1000	1000 0,00
3	92/1	E	R3	RESIDENZA E PRODUTTIVO	UNITA' RESIDENZIALE	NULLO	301	301 0,00
4	98	C	R3	RESIDENZA E PRODUTTIVO	UNITA' RESIDENZIALE	ELEVATO	1456	1456 0,00
5	95	B	R3	RESIDENZA E PRODUTTIVO	UNITA' RESIDENZIALE	ELEVATO	294	294 0,00
6	94-190	D	R3	RESIDENZA E PRODUTTIVO	UNITA' RESIDENZIALE	MEDIO	826	826 0,00
7	101-102	C	R3	RESIDENZA E PRODUTTIVO	UNITA' RESIDENZIALE	MEDIO	104	104 0,00
8	104	C	R3	PRODUZIONE AGRICOLA	RUSTICO	ELEVATO	222	222 0,00
9	93/1/2	C	R3	PRODUZIONE AGRICOLA	GARAGE	NULLO	294	294 0,00
10	105	C	R3	RESIDENZA E PRODUTTIVO	UNITA' RESIDENZIALE	NULLO	1020	1020 0,00
11	107	C	R3	RESIDENZA E PRODUTTIVO	UNITA' RESIDENZIALE	ELEVATO	1200	900 300
12	108	B	R3	RESIDENZA E PRODUTTIVO	UNITA' RESIDENZIALE	NULLO	456	456 0,00
13	107-109	D	R2	RESIDENZA E PRODUTTIVO	UNITA' RESIDENZIALE	ELEVATO	1473	1473 0,00
14	88-89	C	R3	RESIDENZA E PRODUTTIVO	UNITA' RESIDENZIALE	MEDIO	729	250 479
15	91	D	R3	RESIDENZA E PRODUTTIVO	UNITA' RESIDENZIALE	NULLO	644	644 0,00
16	89-9	C	R3	RESIDENZA E PRODUTTIVO	UNITA' RESIDENZIALE	MEDIO	572	572 0,00
17	87	N.C.	R4	N.C.	BAITA	ELEVATO	135	135 0,00
18	86	C	R2	RESIDENZA E PROD. AGRICOLA	UNITA' RESIDENZIALE	ELEVATO	1232	1212 20
19	85	C	R3	RESIDENZA E PROD. AGRICOLA	UNITA' RESIDENZIALE	ELEVATO	2854	750 2104
20	84/1	C	R2	RESIDENZA E PROD. AGRICOLA	UNITA' RESIDENZIALE	ELEVATO	1048	1048 0,00
21	84/2/3	E	R2	PRODUZIONE AGRICOLA	RUSTICO	ELEVATO	423	423 0,00
22	PF340/8	N.C.	R2	N.C.	PONTE	MEDIO	0,00	0,00 0,00
23	110/1	C	R2	RESIDENZA E PROD. AGRICOLA	UNITA' RESIDENZIALE	ELEVATO	600	0,00 600
24	113-111	C	R2	RESIDENZA E PROD. AGRICOLA	UNITA' RESIDENZIALE	ELEVATO	924	300 624
25	114	D	R3	RESIDENZA E PROD. AGRICOLA	UNITA' RESIDENZIALE	NULLO	444	310 134
26	115	C	R3	RESIDENZA E PROD. AGRICOLA	UNITA' RESIDENZIALE	MEDIO	1343	800 543
27	117	D	R3	RESIDENZA E PROD. AGRICOLA	UNITA' RESIDENZIALE	NULLO	741	741 0,00
28	116	D	R3	RESIDENZA E PROD. AGRICOLA	UNITA' RESIDENZIALE	NULLO	325	325 0,00
29	PF1955	N.C.	R3	N.C.	PONTE	MEDIO	0,00	0,00 0,00
30	PF199	N.C.	R3	N.C.	FONTANA	MEDIO	0,00	0,00 0,00
31	119	E	R3	RESIDENZA E PROD. AGRICOLA	UNITA' RESIDENZIALE	NULLO	1000	1000 0,00
32	PF351/2	N.C.	R4	N.C.	UNITA' RESIDENZIALE	NULLO	817	817 0,00
33	PF348	N.C.	R4	N.C.	UNITA' RESIDENZIALE	NULLO	1793	1793 0,00
34	125	N.C.	R3	N.C.	UNITA' RESIDENZIALE	NULLO	644	644 0,00
35	125	N.C.	R4	N.C.	UNITA' RESIDENZIALE	NULLO	997	997 0,00
36	PF110	N.C.	R4	N.C.	UNITA' RESIDENZIALE	NULLO	773	773 0,00
37	116	N.C.	R4	N.C.	UNITA' RESIDENZIALE	NULLO	995	995 0,00
38	204	N.C.	R4	N.C.	GARAGE	NULLO	231	231 0,00
39	127	D	R3	PRODUZIONE AGRICOLA	UNITA' RESIDENZIALE	MEDIO	1468	1468 0,00
40	147	D	R3	RESIDENZA E PROD. AGRICOLA	UNITA' RESIDENZIALE	MEDIO	1080	1080 0,00
41	95	D	R3	RESIDENZA E PROD. AGRICOLA	UNITA' RESIDENZIALE	NULLO	798	798 0,00
42	148	C	R3	RESIDENZA E PROD. AGRICOLA	UNITA' RESIDENZIALE	ELEVATO	872	872 0,00
43	146	C	R2	RESIDENZA E PROD. AGRICOLA	UNITA' RESIDENZIALE	ELEVATO	2650	1300 1350
44	145	C	R2	RESIDENZA E PROD. AGRICOLA	UNITA' RESIDENZIALE	ELEVATO	1571	525 1046
45	142	C	R3	RESIDENZA E PROD. AGRICOLA	UNITA' RESIDENZIALE	ELEVATO	1929	1929 0,00
46	141/1	C-D	R3	RESIDENZA E PROD. AGRICOLA	UNITA' RESIDENZIALE	NULLO	2037	2037 0,00
47	141	N.C.	R4	N.C.	UNITA' RESIDENZIALE	NULLO	358	358 0,00
48	127	E	R4	RESIDENZA E PROD. AGRICOLA	UNITA' RESIDENZIALE	NULLO	917	917 0,00
49	144/3	D	R3	N.C.	MUNICIPIO	NULLO	2289	2289 0,00
50	PF155/2	N.C.	R3	N.C.	FONTANA	MEDIO	0,00	0,00 0,00
51	17	C	R3	PRODUZIONE AGRICOLA	DEPOSITO	MEDIO	495	495 0,00
52	PF19/3	N.C.	R4	N.C.	DEPOSITO	MEDIO	84	84 0,00
53	18-19/7	D-E	R3	RESIDENZA E PROD. AGRICOLA	UNITA' RESIDENZIALE	NULLO	504	504 0,00
54	154	N.C.	R4	N.C.	BENEDIZIONE	NULLO	60	60 0,00
55	123	E	R4	PRODUZIONE AGRICOLA	UNITA' RESIDENZIALE	ELEVATO	833	0,00 833
56	145	N.C.	R4	N.C.	DEPOSITO	MEDIO	671	671 0,00
57	16	C	R3	PRODUZIONE AGRICOLA	EDIFICIO PRODUTTIVO	ELEVATO	1275	425 850
58	19	C	R3	RESIDENZA E PROD. AGRICOLA	UNITA' RESIDENZIALE	NULLO	1018	678 340
59	20	C	R3	RESIDENZA E PROD. AGRICOLA	UNITA' RESIDENZIALE	NULLO	938	938 0,00
60	16	C	R2	RESIDENZA E PROD. AGRICOLA	UNITA' RESIDENZIALE	MEDIO	1442	1809 642
61	22	C	R3	RESIDENZA E PROD. AGRICOLA	UNITA' RESIDENZIALE	NULLO	2817	2817 0,00
62	49	D	R3	PRODUZIONE AGRICOLA	UNITA' RESIDENZIALE	MEDIO	1359	1359 0,00
63	PF4/1	N.C.	R4	N.C.	UNITA' RESIDENZIALE	NULLO	1161	1161 0,00
64	42-43	D	R3	N.C.	UNITA' RESIDENZIALE	NULLO	2426	2426 0,00
65	42-43	D	R3	EDIFICIO COLLETTIVO	UNITA' RESIDENZIALE	NULLO	2364	2364 0,00
66	41	C	R3	RESIDENZA E PROD. AGRICOLA	UNITA' RESIDENZIALE	ELEVATO	338	113 225
67	52	C	R3	RESIDENZA E PROD. AGRICOLA	UNITA' RESIDENZIALE	NULLO	580	580 0,00
68	51	C	R3	RESIDENZA E PROD. AGRICOLA	UNITA' RESIDENZIALE	NULLO	2052	2052 0,00
69	50	C	R3	RESIDENZA E PROD. AGRICOLA	UNITA' RESIDENZIALE	NULLO	1605	1605 0,00
70	50	C	R2	RESIDENZA E PROD. AGRICOLA	UNITA' RESIDENZIALE	ELEVATO	2304	2194 110
71	50	N.C.	R2	N.C.	ARCO	ELEVATO	0,00	0,00 0,00
72	53	C	R3	RESIDENZA E PROD. AGRICOLA	UNITA' RESIDENZIALE	ELEVATO	893	550 343
73	57	C	R2	RESIDENZA E PROD. AGRICOLA	UNITA' RESIDENZIALE	MEDIO	360	214 120
74	54	C	R3	RESIDENZA E PROD. AGRICOLA	UNITA' RESIDENZIALE	MEDIO	725	725 0,00
75	55/1	C	R3	RESIDENZA E PROD. AGRICOLA	UNITA' RESIDENZIALE	MEDIO	825	200 625
76	55/1	C	R3	PRODUZIONE AGRICOLA	DEPOSITO	MEDIO	252	252 0,00
77	75/4	N.C.	R4	N.C.	UNITA' RESIDENZIALE	MEDIO	683	575 288
78	156	N.C.	R4	N.C.	GARAGE	MEDIO	235	235 0,00
79	139	B	R1	MANUFATTO ACCESSORIO	CAPPELLA	NULLO	45	45 0,00
80	75/2	D	R3	RESIDENZA E PROD. AGRICOLA	UNITA' RESIDENZIALE	NULLO	396	396 0,00
81	75/1/2	D	R3	RESIDENZA E PROD. AGRICOLA	UNITA' RESIDENZIALE	NULLO	2205	2205 0,00
82	75/1	C	R3	PRODUZIONE AGRICOLA	UNITA' RESIDENZIALE	NULLO	476	476 0,00
83	79/2	C	R3	RESIDENZA E PROD. AGRICOLA	UNITA' RESIDENZIALE	NULLO	287	287 0,00
84	81	C	R2	RESIDENZA E PROD. AGRICOLA	UNITA' RESIDENZIALE	ELEVATO	560	0,00 560
85	82	C	R3	RESIDENZA E PROD. AGRICOLA	UNITA' RESIDENZIALE	MEDIO	924	616 308
86	PF25	N.C.	R2	RESIDENZA E PROD. AGRICOLA	UNITA' RESIDENZIALE	MEDIO	0,00	0,00 0,00
87	82	C	R2	RESIDENZA E PROD. AGRICOLA	UNITA' RESIDENZIALE	ELEVATO	215	140 70
88	PF195/2	N.C.	R3	N.C.	FONTANA	NULLO	0,00	0,00 0,00
89	57	C	R3	RESIDENZA E PROD. AGRICOLA	UNITA' RESIDENZIALE	MEDIO	2670	300 2370
90	72	C	R3	RESIDENZA E PROD. AGRICOLA	UNITA' RESIDENZIALE	MEDIO	682	454 228
91	69	C	R3	RESIDENZA E PROD. AGRICOLA	UNITA' RESIDENZIALE	MEDIO	632	632 0,00
92	72	D	R3	RESIDENZA E PROD. AGRICOLA	UNITA' RESIDENZIALE	NULLO	1630	1000 630
93	70-71	D	R3	RESIDENZA E PROD. AGRICOLA	UNITA' RESIDENZIALE	NULLO	1093	1093 0,00
94	66	D	R3	RESIDENZA E PROD. AGRICOLA	UNITA' RESIDENZIALE	NULLO	716	716 0,00
95	66	D	R3	RESIDENZA E PROD. AGRICOLA	UNITA' RESIDENZIALE	NULLO	900	0,00 900
96	66	C	R3	RESIDENZA E PROD. AGRICOLA	UNITA' RESIDENZIALE	MEDIO	297	297 0,00
97	59	C	R4	RESIDENZA E PROD. AGRICOLA	UNITA' RESIDENZIALE	ELEVATO	1346	1200 120
98	138-139	C	R2	PRODUZIONE AGRICOLA	UNITA' RESIDENZIALE	ELEVATO	3040	0,00 3040
99	138	E	C	PRODUZIONE AGRICOLA	EDIFICIO DEMOLITO	NULLO		
100	60	C	R3	PRODUZIONE AGRICOLA	UNITA' RESIDENZIALE	NULLO	660	660 0,00
101	65	C	R3	RESIDENZA E PROD. AGRICOLA	UNITA' RESIDENZIALE	MEDIO	2880	1920 960
102	65	D	R3	RESIDENZA E PROD. AGRICOLA	UNITA' RESIDENZIALE	NULLO	522	522 0,00
103	118	N.C.	R4	N.C.	DEPOSITO	ELEVATO	214	95 119
104	42-43	D	R3	RESIDENZA E PROD. AGRICOLA	UNITA' RESIDENZIALE	MEDIO	1290	860 430
105	51/2	N.C.	R4	N.C.	UNITA' RESIDENZIALE	NULLO	923	615 308
106	PF52/2	N.C.	R4	N.C.	EDIFICIO PRODUTTIVO	MEDIO	495	495 0,00
107	158	N.C.	R4	N.C.	UNITA' RESIDENZIALE	MEDIO	267	267 0,00
108	122	N.C.	R4	N.C.	UNITA' RESIDENZIALE	MEDIO	540	360 180
109	35/1/2	C	R3	RESIDENZA E PROD. AGRICOLA	UNITA' RESIDENZIALE	NULLO	1679	1679 0,00
110	34	C	R3	RESIDENZA E PROD. AGRICOLA	UNITA' RESIDENZIALE	NULLO	1950	1950 0,00
111	34	C	R3	RESIDENZA E PROD. AGRICOLA	UNITA' RESIDENZIALE	NULLO	1000	1000 0,00
112	33	D	R3	RESIDENZA E PROD. AGRICOLA	UNITA' RESIDENZIALE	NULLO	954	636 318
113	33	D	R3	RESIDENZA E PROD. AGRICOLA	UNITA' RESIDENZIALE	MEDIO	1730	1730 0,00
114	PF194/7	N.C.	R2	N.C.	FONTANA	MEDIO	0,00	0,00 0,00

N	P.E.D.	CATEGORIA		DESTINAZIONE		DEGRADO	VOLUME	
		PREC.	ATT.	ORIGINARIA	NUOVA		TOT.	OCCLUP. LIBERO
115	23	D	R3	RESIDENZA E PROD. AGRICOLA	UNITA' RESIDENZIALE	NULLO	988	988 0,00
116	25	C	R3	RESIDENZA E PROD. AGRICOLA	UNITA' RESIDENZIALE	NULLO	15	15 0,00
117	24	C	R3	RESIDENZA E PROD. AGRICOLA	UNITA' RESIDENZIALE	NULLO	740	740 0,00
118	26	D	R2	RESIDENZA E PROD. AGRICOLA	UNITA' RESIDENZIALE	3451	390	390 0,00
119	31	D	R2	RESIDENZA E PROD. AGRICOLA	UNITA' RESIDENZIALE	NULLO	150	150 0,00
120	27	C	R3	RESIDENZA E PROD. AGRICOLA	UNITA' RESIDENZIALE	MEDIO	495	330 165
121	27	C	R2	RESIDENZA E PROD. AGRICOLA	UNITA' RESIDENZIALE	NULLO	459	459 0,00
122	30	C	R2	RESIDENZA E PROD. AGRICOLA	UNITA' RESIDENZIALE	ELEVATO	3475	1300 2175
123	29	C	R3	RESIDENZA E PROD. AGRICOLA	UNITA' RESIDENZIALE	NULLO	640	250 410
124	PF8V/3	N.C.	R3	N.C.	DEPOSITO	MEDIO	465	465 0,00
125	2/3/2	E	R3	RESIDENZA E PROD. AGRICOLA	UNITA' RESIDENZIALE	ELEVATO	861	861 0,00
126	15	C	R3	RESIDENZA E PROD. AGRICOLA	UNITA' RESIDENZIALE	NULLO	1980	1980 0,00
127	14	C	R3	RESIDENZA E PROD. AGRICOLA	UNITA' RESIDENZIALE	MEDIO	1100	200 900
128	11	C	R4	RESIDENZA E PROD. AGRICOLA	UNITA' RESIDENZIALE	ELEVATO	1273	400 873
129	12	C	R4	PRODUZIONE AGRICOLA	RUSTICO	MEDIO	2160	0,00 2160
130	10	C	R2	RESIDENZA E PROD. AGRICOLA	UNITA' RESIDENZIALE	ELEVATO	873	250 623
131	9	C	R3	RESIDENZA E PROD. AGRICOLA	UNITA' RESIDENZIALE	NULLO	1012	0,00 1012
132	8	C	R3	RESIDENZA E PROD. AGRICOLA	EDIFICIO PRODUTTIVO	ELEVATO	2225	2225 0,00
133	7/2	C	R2	RESIDENZA E PROD. AGRICOLA	EDIFICIO PRODUTTIVO	ELEVATO	554	554 0,00
134	7/1	C	R3	RESIDENZA E PROD. AGRICOLA	UNITA' RESIDENZIALE	NULLO	1930	1930 0,00
135	5	C	R3	RESIDENZA E PROD. AGRICOLA	UNITA' RESIDENZIALE	NULLO	1472	1472 0,00
136	4	C	R3	RESIDENZA E PROD. AGRICOLA	UNITA' RESIDENZIALE	NULLO	979	979 0,00
137	3/2	C	R3	RESIDENZA E PROD. AGRICOLA	UNITA' RESIDENZIALE	MEDIO	2004	2004 0,00
138	3/1	C	R3	PRODUZIONE AGRICOLA	UNITA' RESIDENZIALE	MEDIO	1404	168 936
139	PF88/3	N.C.	R3	N.C.	FONTANA	MEDIO	0,00	0,00 0,00
140	1	A	R1	EDIFICIO COLLETTIVO	CHIESA	ELEVATO	2728	2728 0,00
141	88	N.C.	R4	N.C.	DEPOSITO	NULLO	178	0,00 178
142	162	N.C.	R4	N.C.	DEPOSITO	MEDIO	588	392 196
143	2/1	C	R3	RESIDENZA E PROD. AGRICOLA	UNITA' RESIDENZIALE	NULLO	1207	1207 0,00
144	134	N.C.	R3	N.C.	UNITA' RESIDENZIALE	MEDIO	410	273 137
145	134	N.C.	R3	N.C.	EDIFICIO PRODUTTIVO	MEDIO	1373	95 145
146	PF17U/1	N.C.	R3	N.C.	BAITA	MEDIO	225	150 75
147	PF17U/1	N.C.	R2	N.C.	CAPPELLA	NULLO	46	46 0,00
148	126/1	N.C.	R3	N.C.	UNITA' RESIDENZIALE	NULLO	2171	0,00 2171
149	126/1	N.C.	R4	N.C.	DEPOSITO	MEDIO	458	458 0,00
150	126/3	N.C.	R1	N.C.	RUDERE	ELEVATO	0,00	0,00 0,00
151	142	N.C.	R4	N.C.	BAITA	ELEVATO	205	205 0,00
152	121/1/2	N.C.	R3	N.C.	EDIFICIO PRODUTTIVO	NULLO	1770	1770 0,00
153	130	N.C.	R3	N.C.	BAITA	MEDIO	120	146 74
154	132	N.C.	R2	N.C.	EDIFICIO SPECIALE	MEDIO	124	0,00 124
155	137	N.C.	R3	N.C.	BAITA	NULLO	199	199 0,00
156	92/3	N.C.	R2	N.C.	BAITA	ELEVATO	2,00	2,00 0,00
157	133	N.C.	R3	N.C.	BAITA	ELEVATO	86	57 29
158	198	N.C.	R4	N.C.	BAITA	ELEVATO	20	20 0,00
159	135	N.C.	R3	N.C.	BAITA	NULLO	70	70 0,00
160	92/4	N.C.	R4	N.C.	RUDERI	ELEVATO	/	/ /
161	92/5	N.C.	R4	N.C.	RUDERI	ELEVATO	/	/ /
162	92/6	N.C.	R4	N.C.	RUDERI	ELEVATO	/	/ /
163	211	N.C.	R4	N.C.	RUDERI	ELEVATO	/	/ /
TOTALE							164566	116405 48941