


LEGENDA :

CATEGORIA DEGLI EDIFICI	
(R1)	RESTAURO
(R2)	RISANAMENTO
(R3)	RISTRUTTURAZIONE
(R4)	DEMOLIZIONE E RICOSTRUZIONE

DESTINAZIONE DELLE AREE	
	ZONA INEDIFICABILE
	F2 VERDE ATTREZZATO E SPORTIVO
	F4 PARCHEGGI PUBBLICI
	G1 VERDE PRIVATO
	G2 AREE CIMITERIALI
	CENTRO STORICO
	PRE PIANI DI RECUPERO EDILIZIO
	PRU PROGETTI DI RIQUALIFICAZIONE URBANISTICA
	PERIMETRAZIONE CENTRO STORICO
	P.L. PIANO LOTTIZZAZIONE

STRADE	
	VIABILITA' LOCALE ESISTENTE
	VIABILITA' LOCALE DI PROGETTO
	VIABILITA' LOCALE DI POTENZIAMENTO
	QUARTA CATEGORIA ESISTENTE
	QUARTA CATEGORIA DI PROGETTO
	QUARTA CATEGORIA DI POTENZIAMENTO
	PISTA CICLABILE DI PROGETTO
	PERCORSO VITA E PAESAGGISTICO DI PROGETTO E NUOVI MARCIAPIEDI
	FERROVIE ESISTENTI

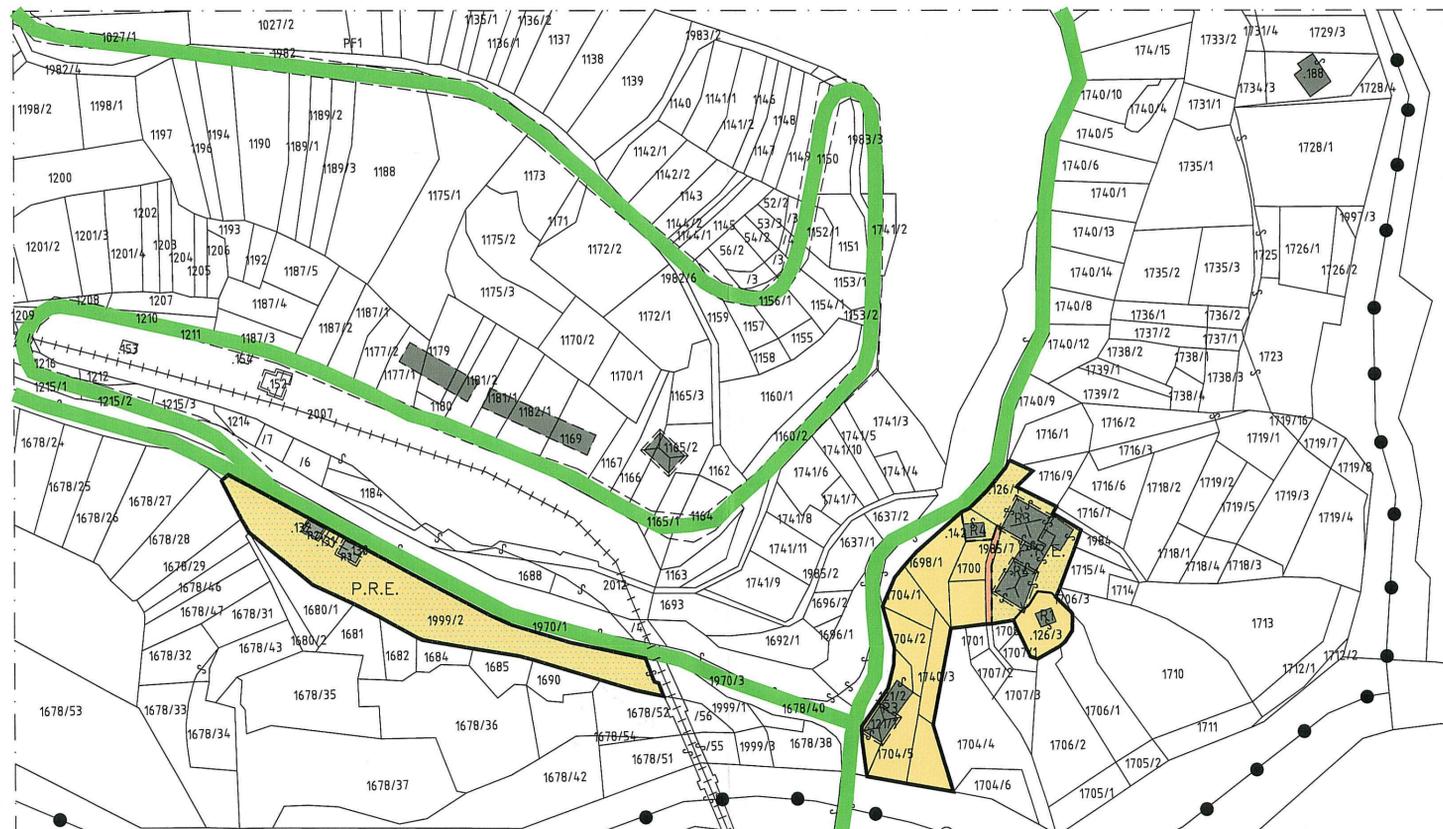

COMUNE DI CIS
PROVINCIA DI TRENTO

PIANO REGOLATORE GENERALE

VARIANTE PER OPERE DI CUI ART. 12ter,c.9b,
L.P.N°4 - 1996 PATTI TERRITORIALI

5P
1:1440
VARIANTE

il Progettista il Segretario comunale il Sindaco

II° ADOZIONE
Delibera del Commissario Straordinario
N° 12/2010 del 22/09/2010

Cis 22.09.2010
Il Commissario Straordinario
Vicentini Primo

PROVINCIA AUTONOMA DI TRENTO
Ufficio Pianificazione Urbanistica
APPROVATO
dalla Giunta Provinciale
con deliberazione n. 262
del 22.09.2010

Ordine degli Architetti
Pianificatori Paesaggisti e Conservatori
della Provincia di Trento
Dott. Architetto
GIOVANNI CICOLINI
260 sez. A - ARCHITETTURA