


P.R.G. - Variante 2022

Quadro d'unione dei fogli

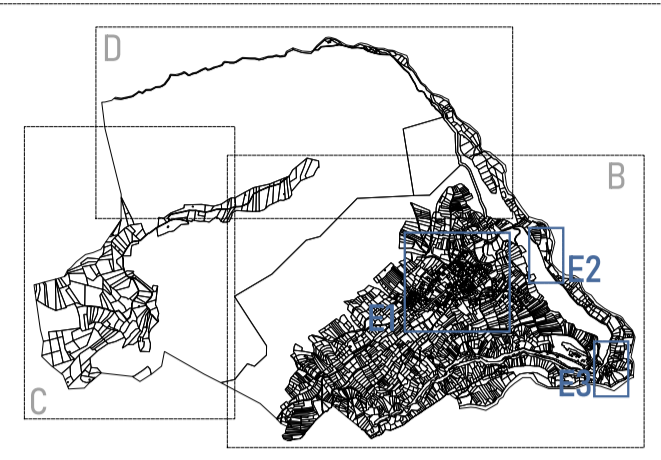

INQUADRAMENTO

TAVOLA
CS_06

INQUADRAMENTO
 QUADRI E1 - E2 - E3

SCALA
 1:1000

DATA
 NOVEMBRE 2025

1ª adozione: Delib. comm. n. 1 dd. 22/07/2022
2ª adozione: Delib. comm. n. 1 dd. 04/04/2023
Entrata in vigore: Delib. G.P. n. _ dd. _/ _/ _

SPAZIO PER IL COMUNE

PROGETTISTA
 Arch. Ruggero Mucchi
 Via Trento, 164 - 38023 CLES (TN)
 e-mail: r.mucchi@gmail.com
 web: www.studiomucchi.eu


TIMBRO

COLLABORATORE
 Dott. Cesare Benedetti
 Pianificatore territoriale
 Via G. Canestrini, 21 - 38122 TRENTO
 e-mail: cesare1991@gmail.com

SA - Sistema ambientale

SI - Sistema insediativo

CS - Centri storici

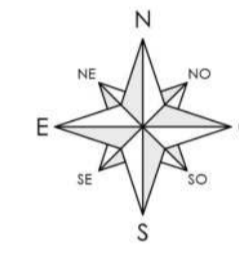

LEGENDA

MODALITA' DI INTERVENTO SUGLI EDIFICI - applicazione Art. 105 della L.p. 15/2015

Edifici con categoria di intervento R2 e R3 all'interno del centro storico soggetti a possibile sopraelevazione a fini abitativi		R2 n	Z901_P	Art. 26 delle N.T.A.	L.p. n.15/2015 art.105
Edifici con categoria di intervento R2 e R3 all'interno del centro storico non soggetti a sopraelevazione in applicazione all'Art. 105		R3 n			
Edifici all'interno del centro storico non soggetti a sopraelevazione		R1 n	A203_P	Art. 18 delle N.T.A. Art. 26 delle N.T.A.	L.p. n.15/2015 art.77 L.p. n.15/2015 art.105
Costruzioni accessorie			A209_P	Art. 22 delle N.T.A.	

ZONE A - INSEDIAMENTI ED ELEMENTI STORICI

A) Aree relative agli insediamenti storici		storico isolato	A101_P A102_P	Art. 28 delle N.T.A. Art. 28 delle N.T.A.	L.p. n.15/2015 art.3 lett. c) L.p. n.15/2015 art.3 lett. d)
Manufatti di interesse storico non sottoposti a Tutela		elementi puntuali di interesse storico	Z318_N	Art. 30 delle N.T.A.	

ZONE G - AREE DI TUTELA, RISPETTO E VINCOLI SPECIALI

G3) Aree di interesse archeologico		T2	grado di tutela T2	Z303_P	Art. 58 delle N.T.A.	D.Lgs. 42/2004
Edifici e manufatti di rilevanza storico-culturale ai sensi del D.Lgs. 42/2004		(N)	vincoli diretti	Z301_P	Art. 59 delle N.T.A.	D.Lgs. 42/2004

NORMATIVE SPECIFICHE ED ELEMENTI CONVENZIONALI FISICI

Perimetro confine comunale		Z403_P
Perimetro tagli di mappa		Z910_P

