CIS

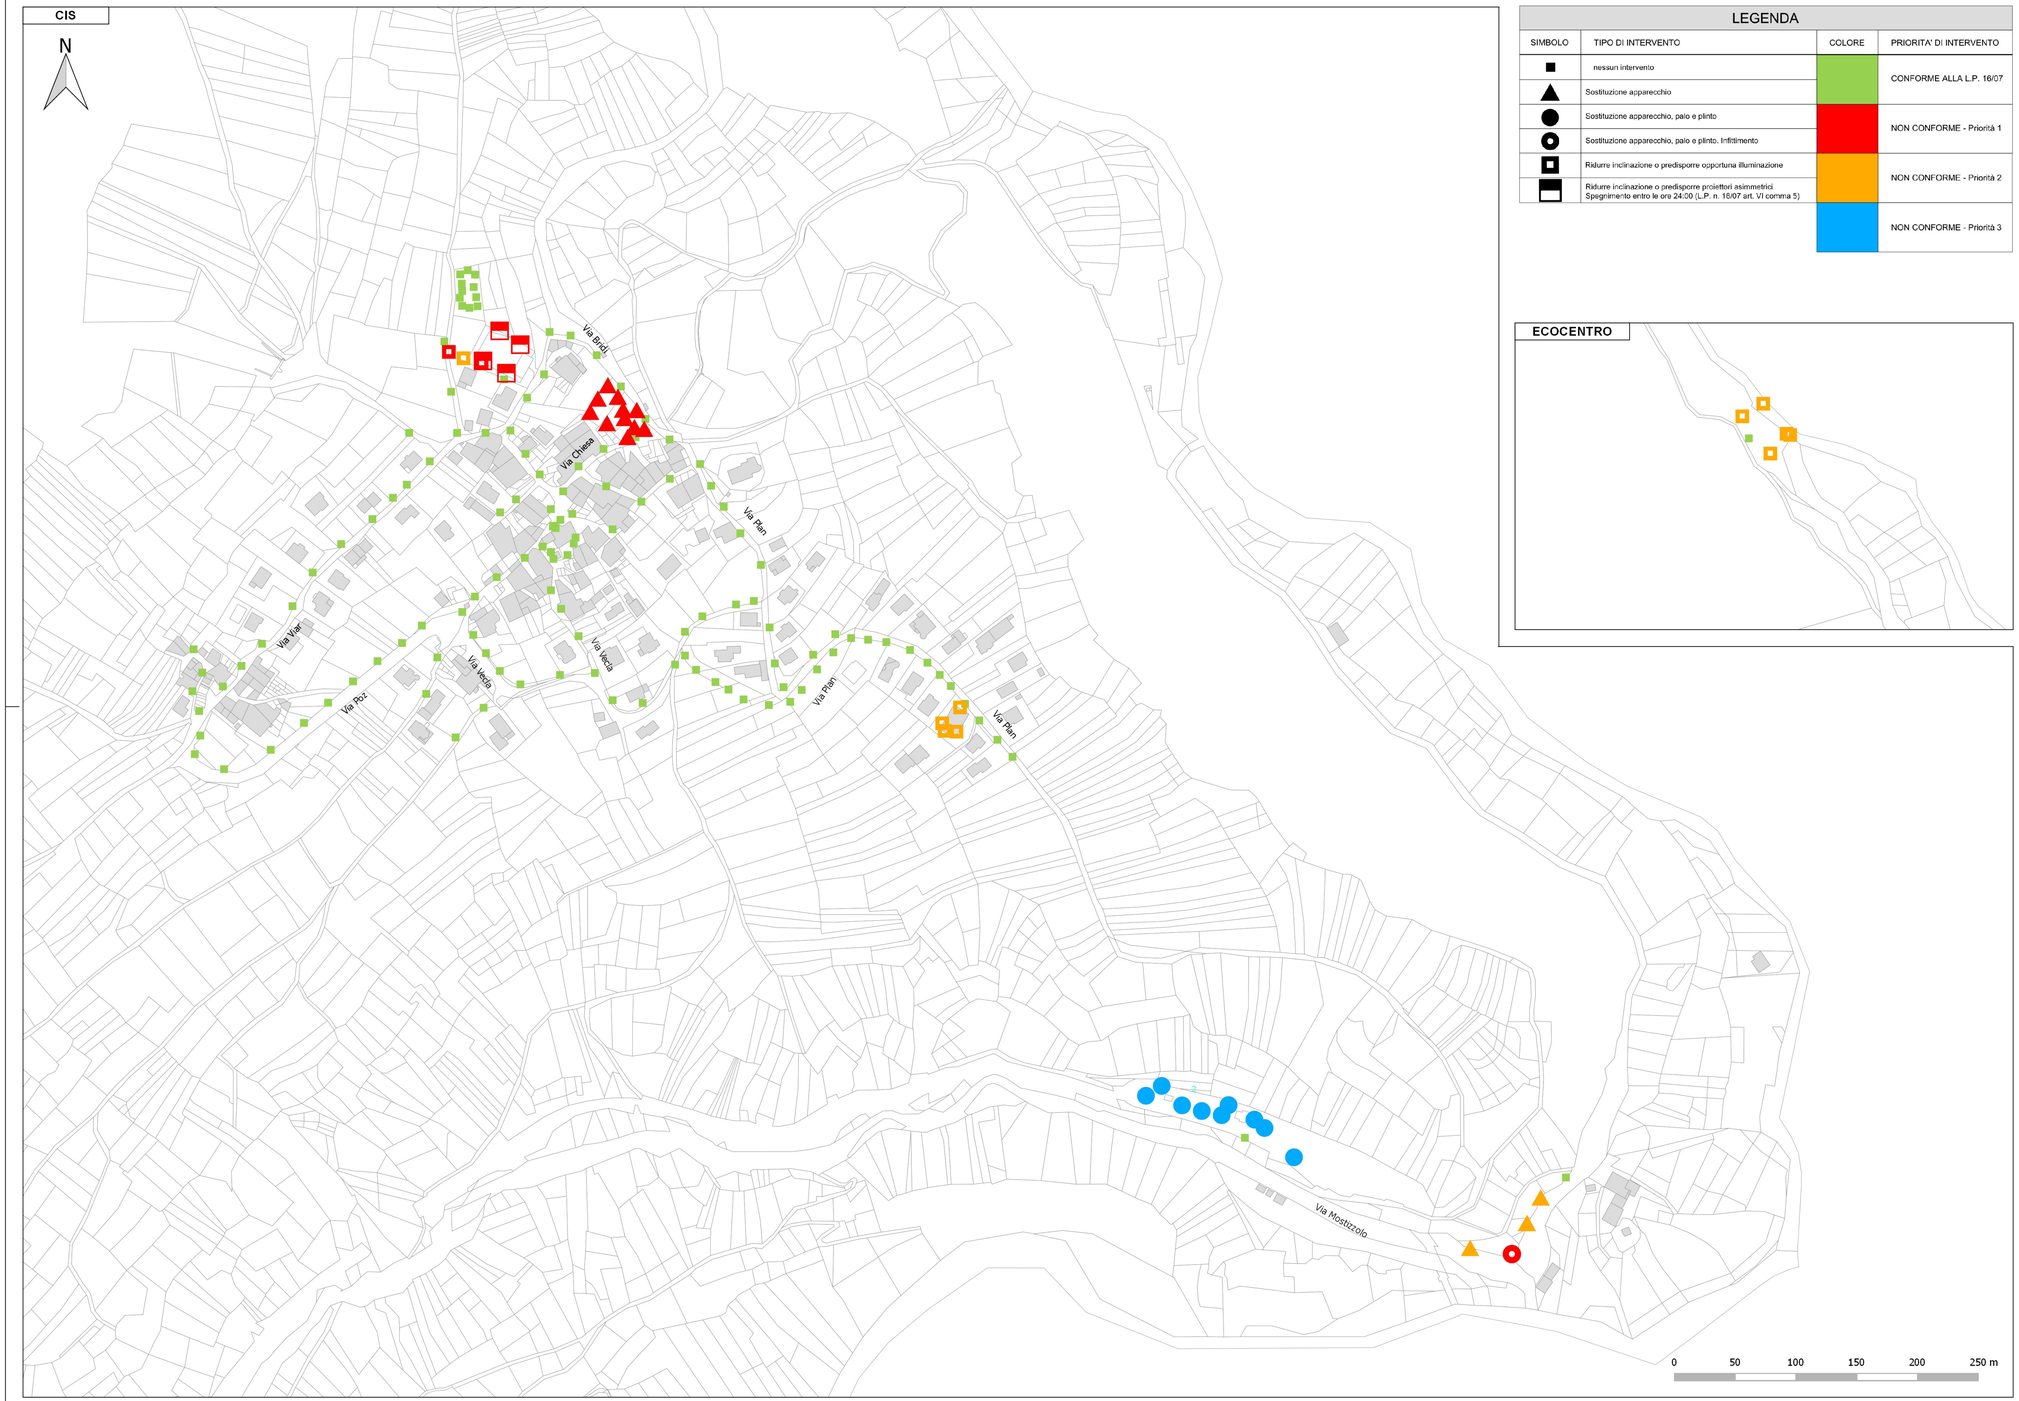

LEGENDA

SIMBOLO	TIPO DI INTERVENTO	COLORE	PRIORITA' DI INTERVENTO
■	nessun intervento		CONFORME ALLA L.P. 16/07
▲	Sostituzione apparecchio		
●	Sostituzione apparecchio, palo e plinto		NON CONFORME - Priorità 1
◉	Sostituzione apparecchio, palo e plinto. Infittimento		
▣	Ridurre inclinazione o predisporre opportuna illuminazione		NON CONFORME - Priorità 2
▬	Ridurre inclinazione o predisporre proiettori asimmetrici Spegnimento entro le ore 24:00 (L.P. n. 16/07 art. VI comma 5)		
			NON CONFORME - Priorità 3

ECOCENTRO

PLANIMETRIA GENERALE - COMUNE DI CIS

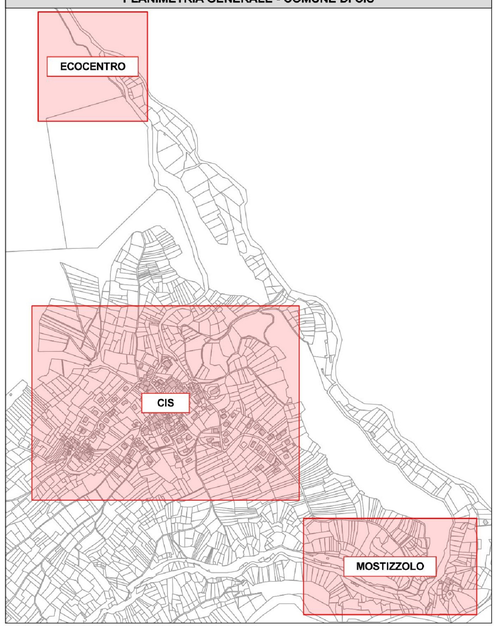

REV. 3					
REV. 2					
REV. 1					
EMISSIONE	Dicembre 2014				
	Data	Descrizione	Disegnato	Visto	Approvato

Provincia Autonoma di Trento

Committente

COMUNE DI CIS
Via Bridi n.7 - 38020 - Cis (TN)

Progetto

PIANO REGOLATORE DELL' ILLUMINAZIONE COMUNALE (P.R.I.C.)

Tavola

T005

Elaborato

CONFORMITA' ALLA LEGGE
E PIANO DI INTERVENTO

Scala

1:2000

Boso + Partners
architecture & engineering
Via Angelo Guadagnini 5, 38054 Fiera di Primiero (TN)
tel/fax 0439.763076 e-mail: info@bosoandpartners.it

I progettisti

Collaboratori: Michell Galer, Maffia Zagonel

Consulenti

La proprietà intellettuale dei contenuti della presente tavola grafica è della Boso & Partners srl.
E' vietata la riproduzione, la distribuzione e la divulgazione a terzi, anche parziale, su qualsiasi supporto senza l'autorizzazione.