
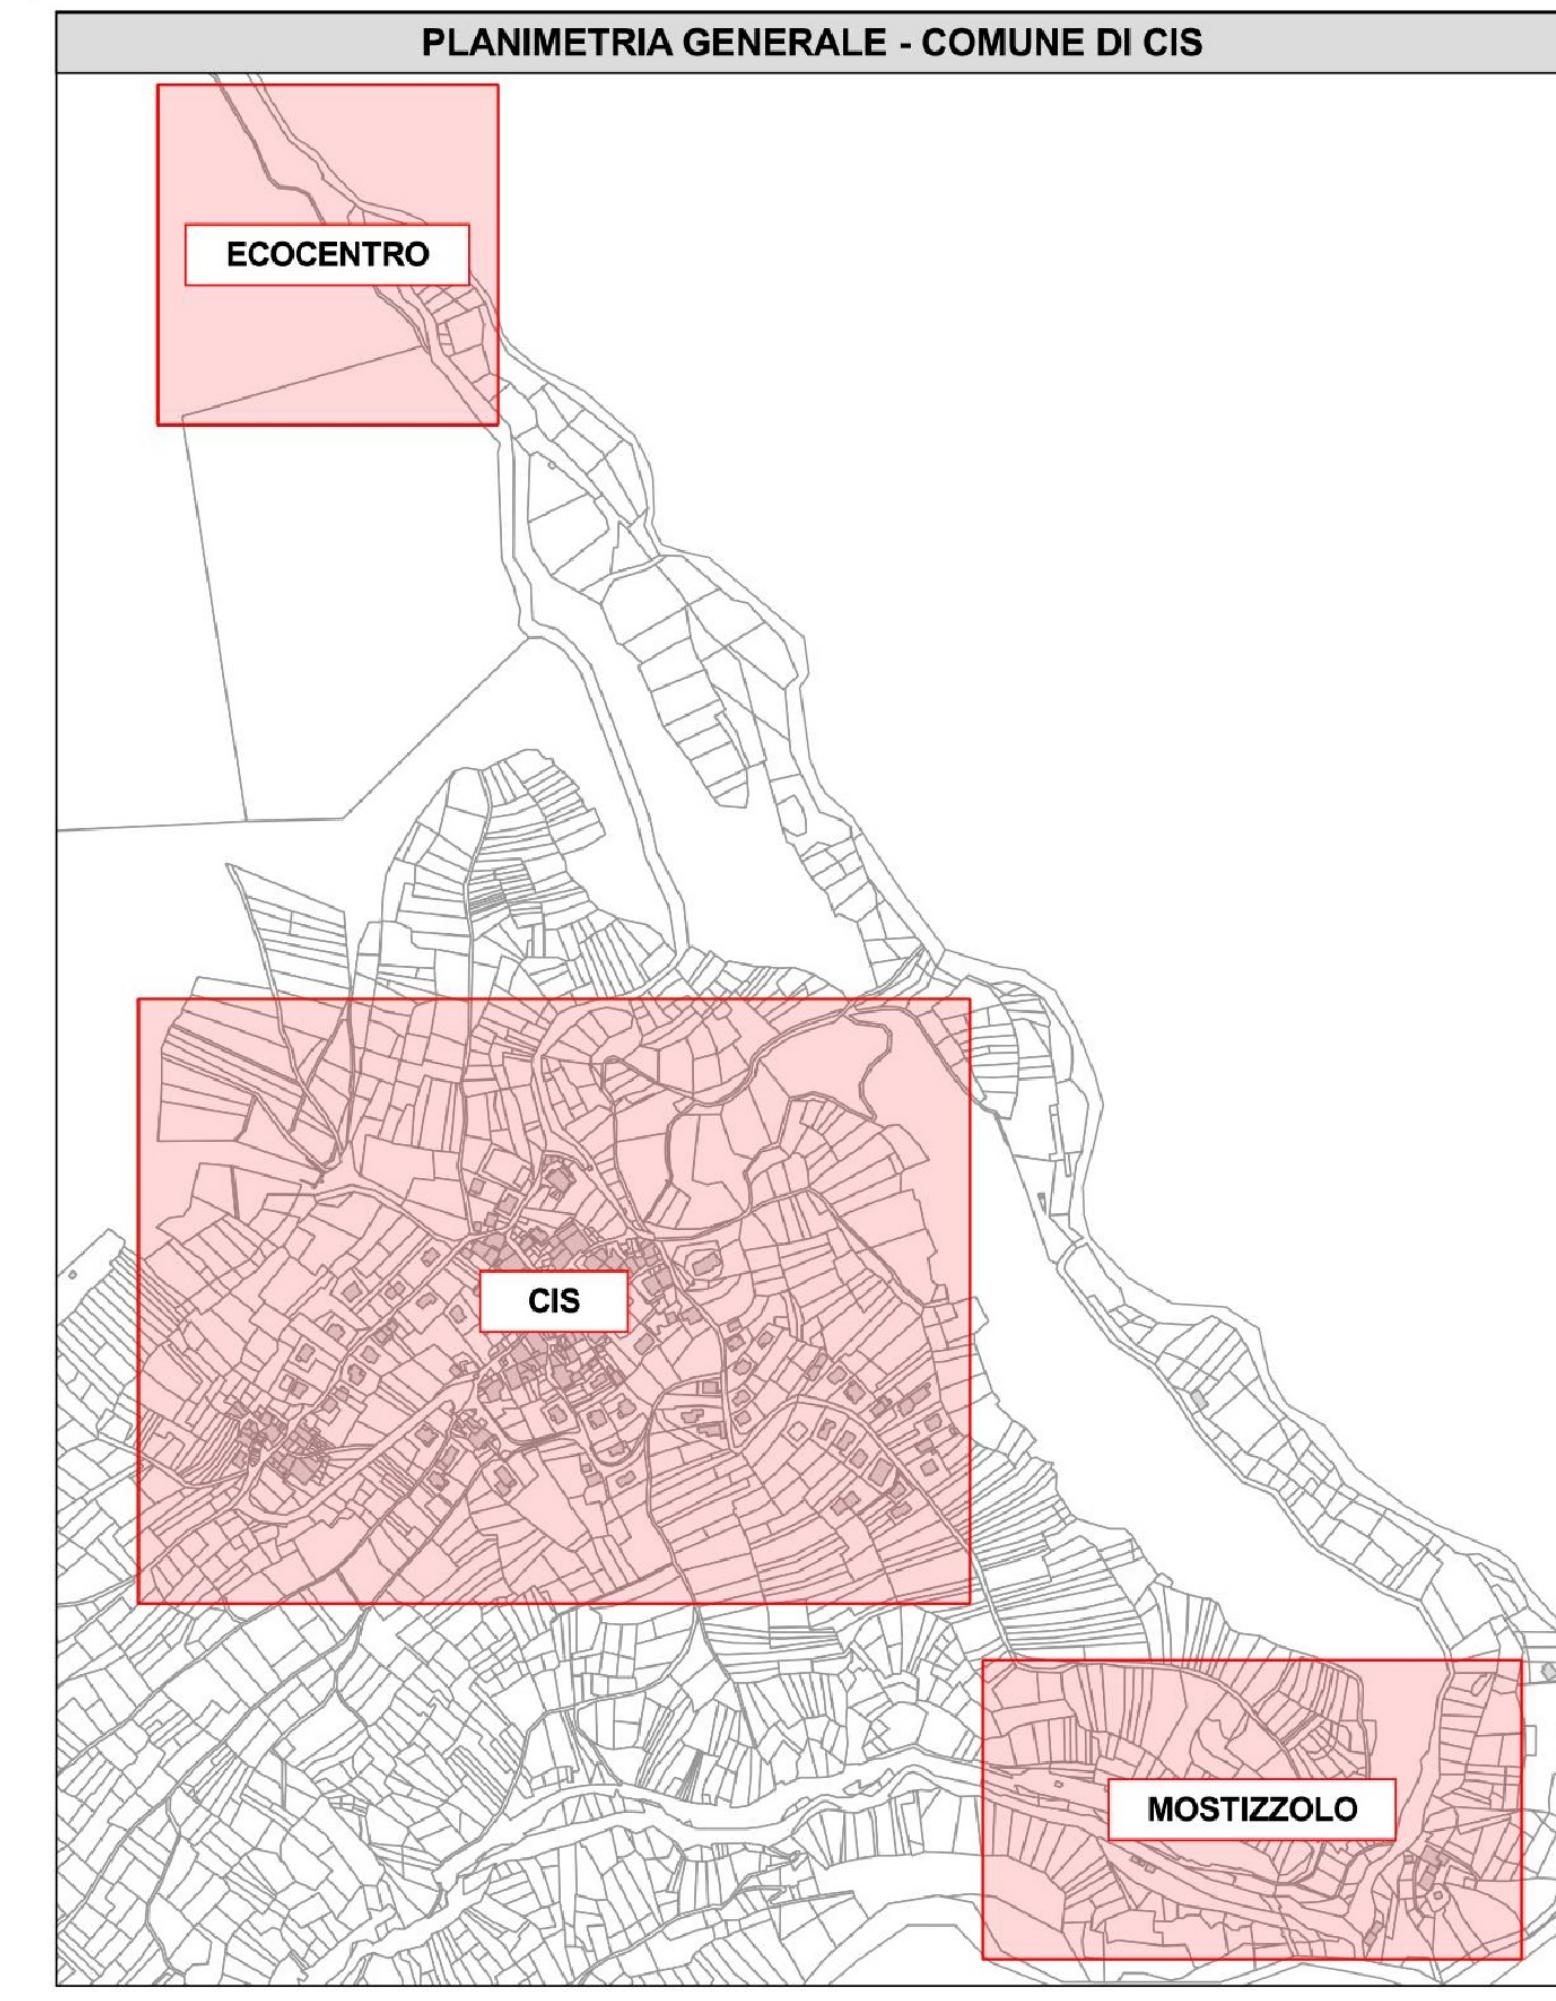
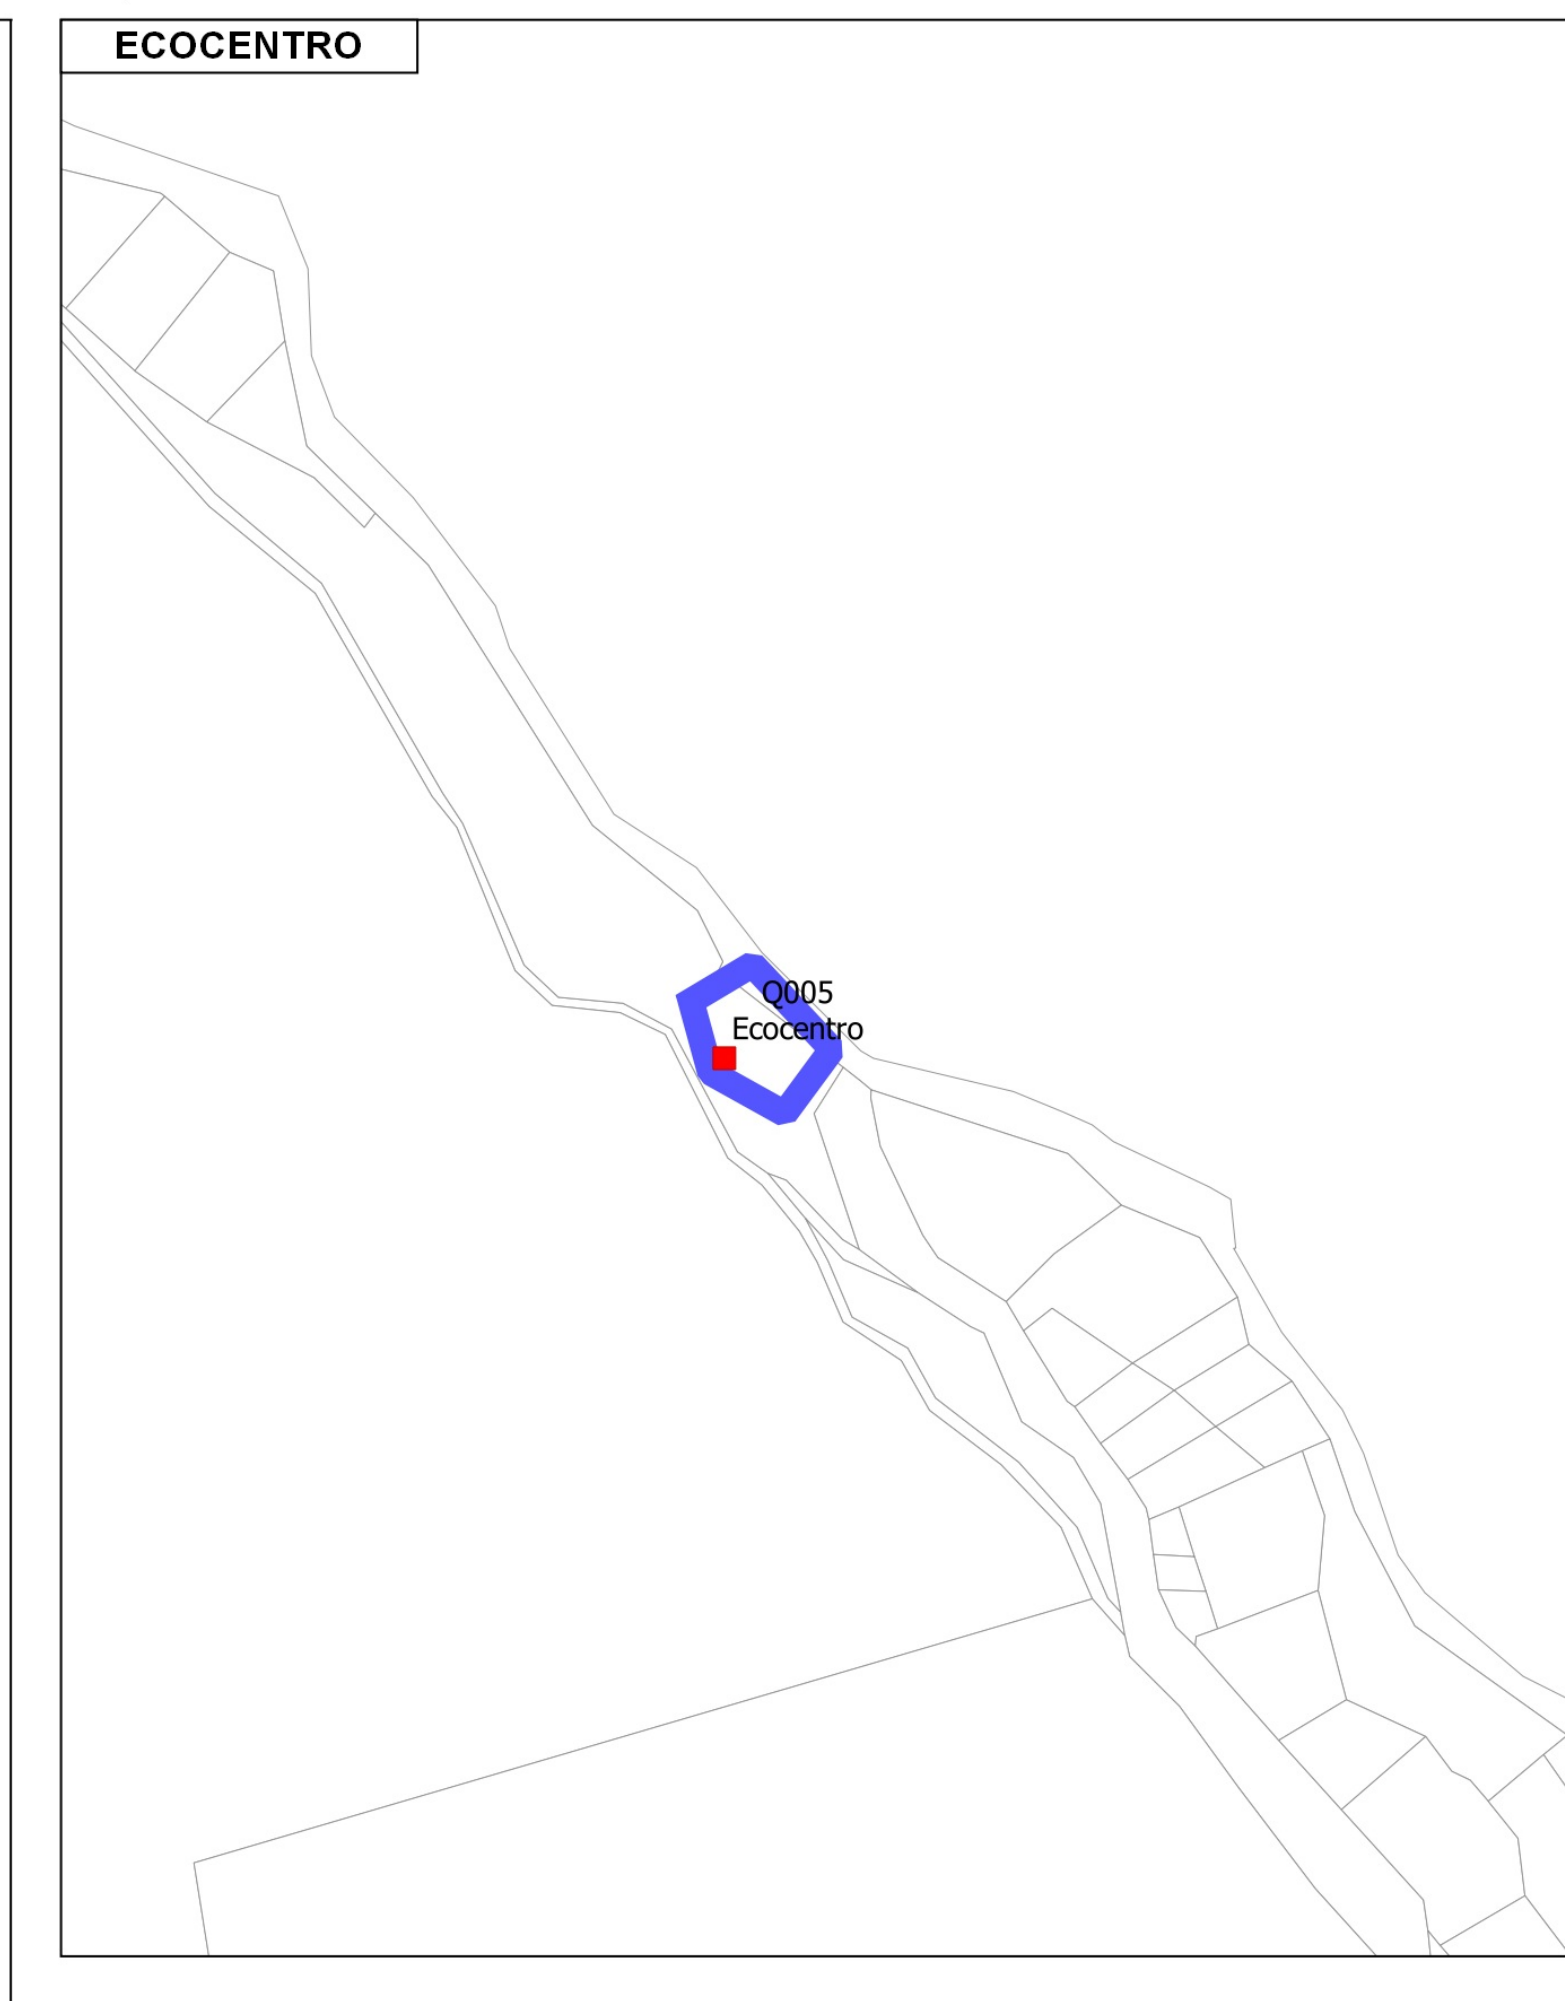


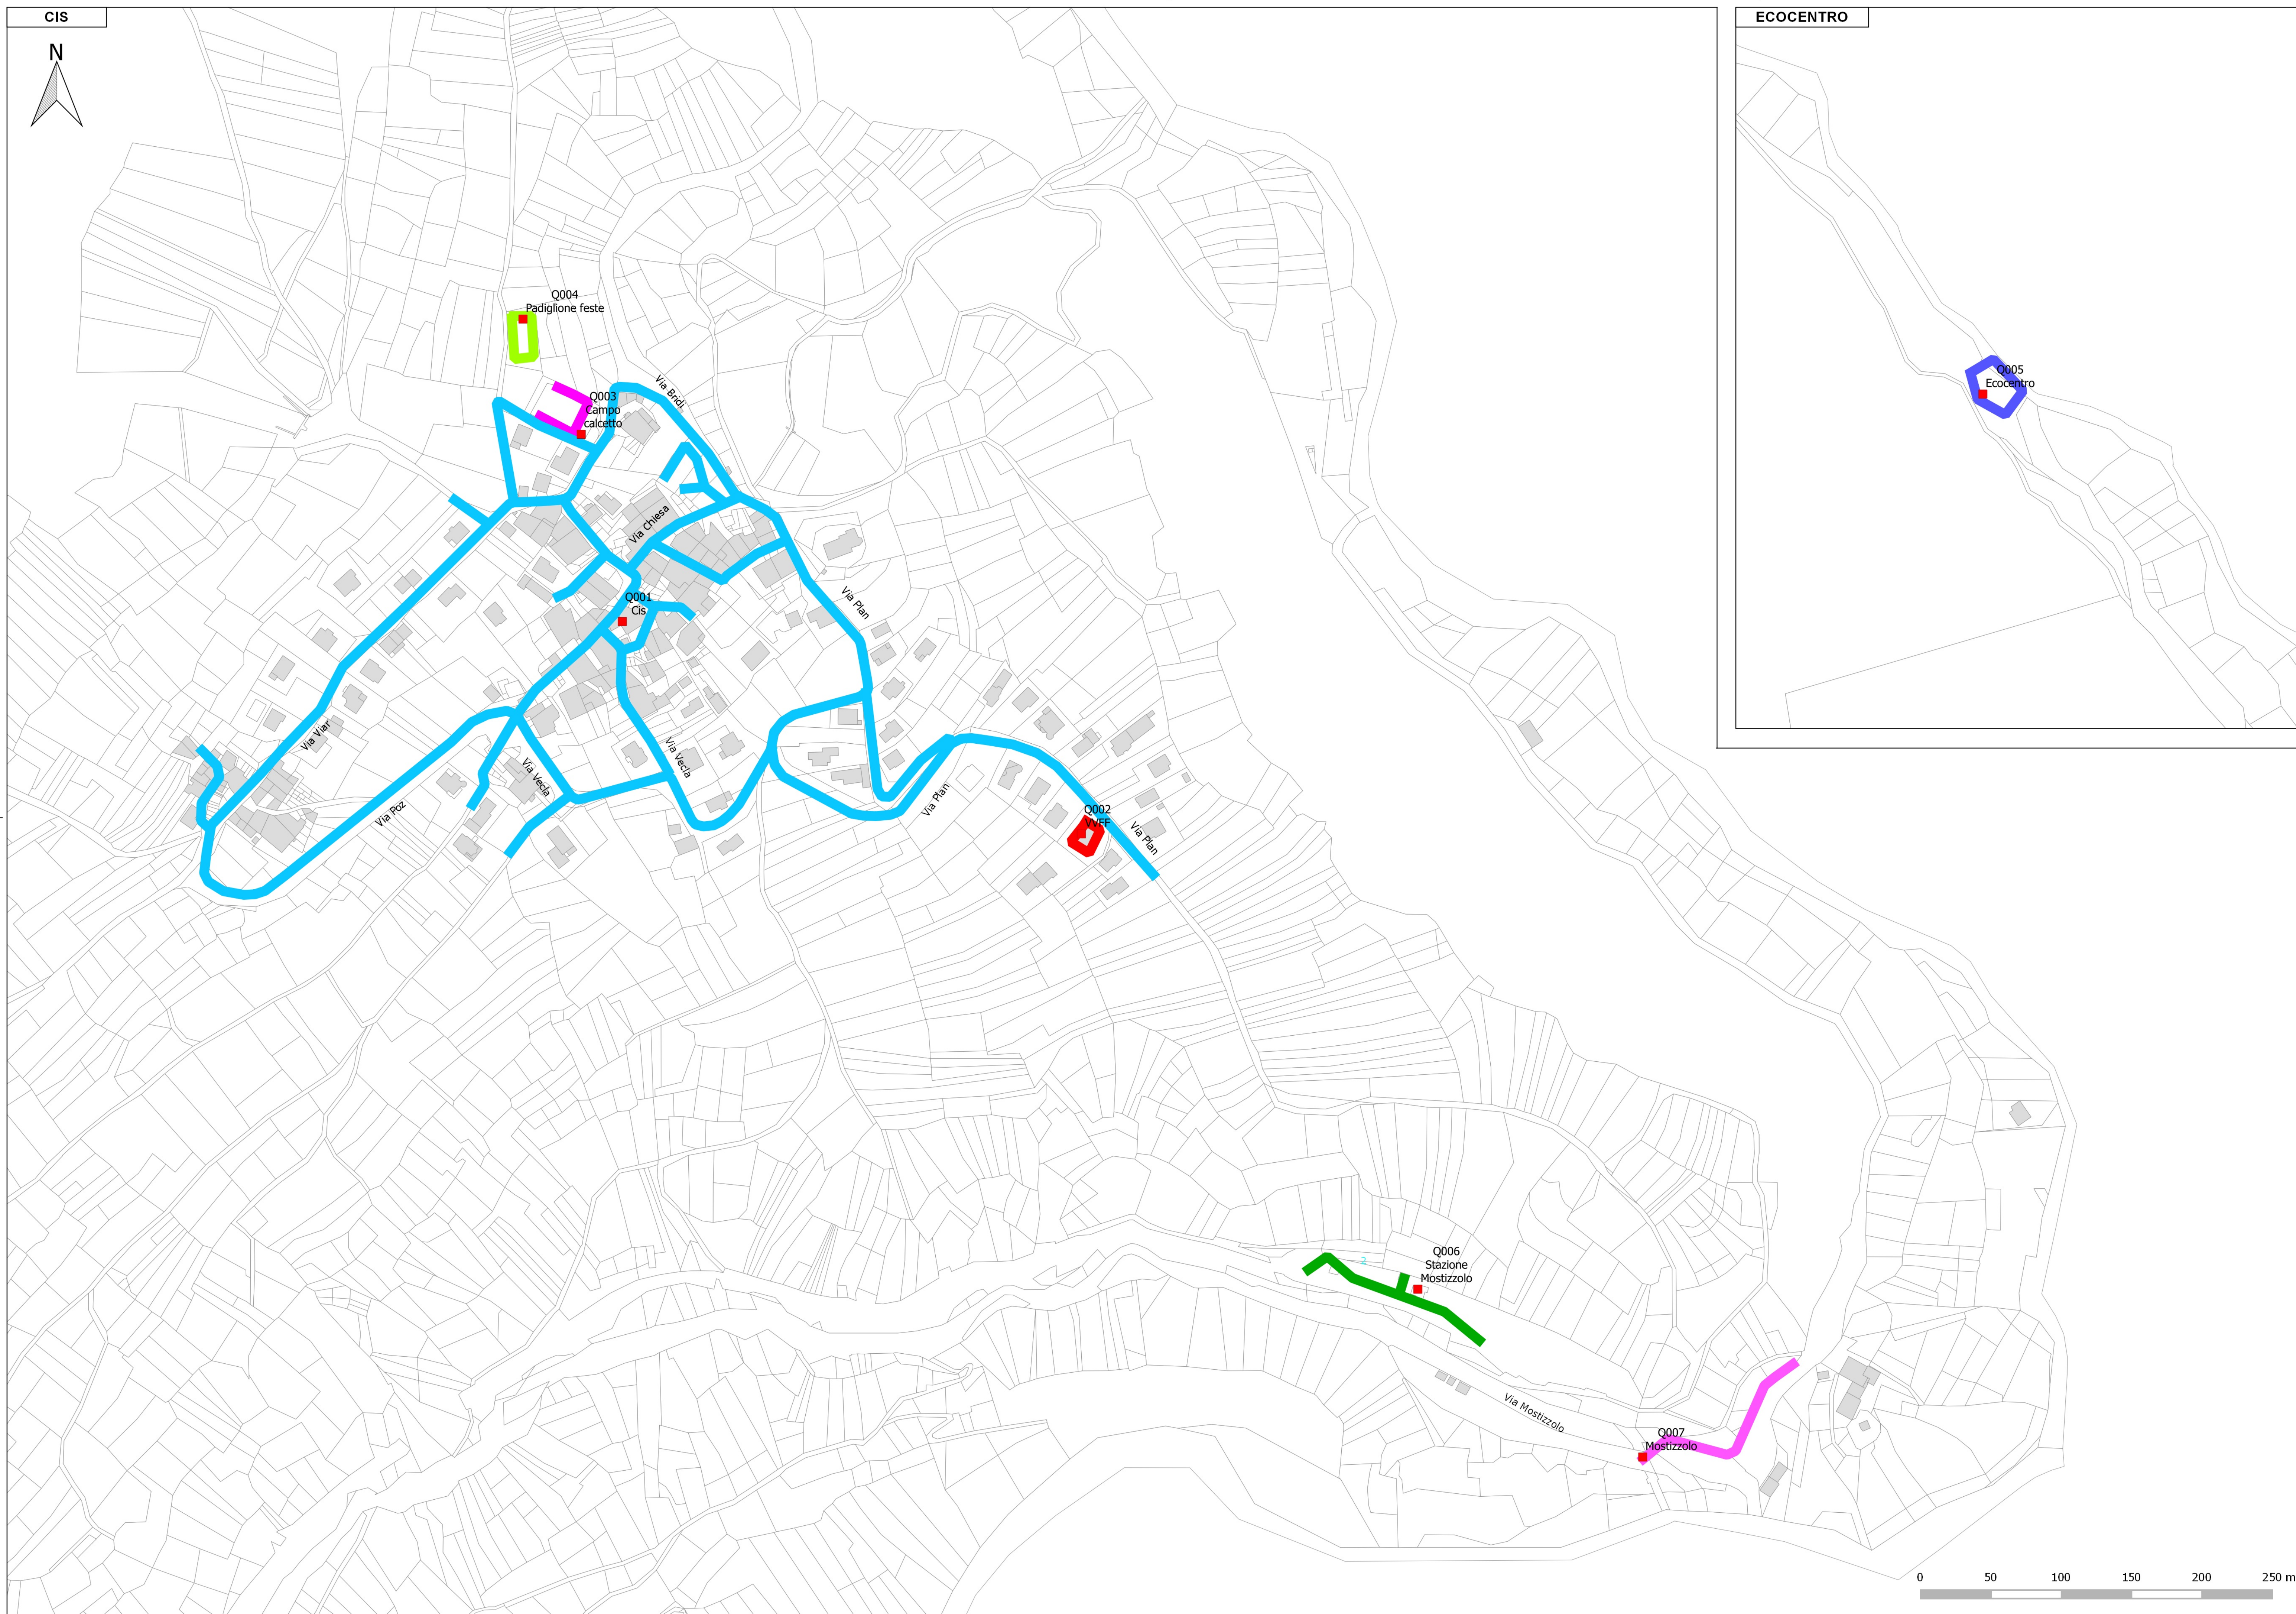

REV. 3									
REV. 2									
REV. 1									
EMISSIONE	Dicembre 2014								
	Data		Descrizione		Disegnato		Visto		Approvato
Provincia Autonoma di Trento									
Comune di COMUNE DI CIS Via Bridi n.7 - 38020 - Cis (TN)									
Progetto PIANO REGOLATORE DELL' ILLUMINAZIONE COMUNALE (P.R.I.C.)						Tavola T004			
Elaborato RLIEVO PUNTI LUCE STATO DI FATTO DISPOSIZIONE QUADRI E LINEE						Scala 1:2000			
Progettisti						Boso + Partners architecture & engineering Via Angelo Guadagnini 5, 38054 Fiera di Primiero (TN) tel/fax 0439 753976 e-mail: info@bosowendpartners.it			
Collaboratori: Michael Güter, Maffeo Zagariel Consulenti:									
La proprietà intellettuale dei contenuti della presente tavola grafica è della Boso & Partners srl. E' vietata la riproduzione, la distribuzione e la divulgazione a terzi, anche parziale, su qualsiasi supporto senza l'autorizzazione.									