
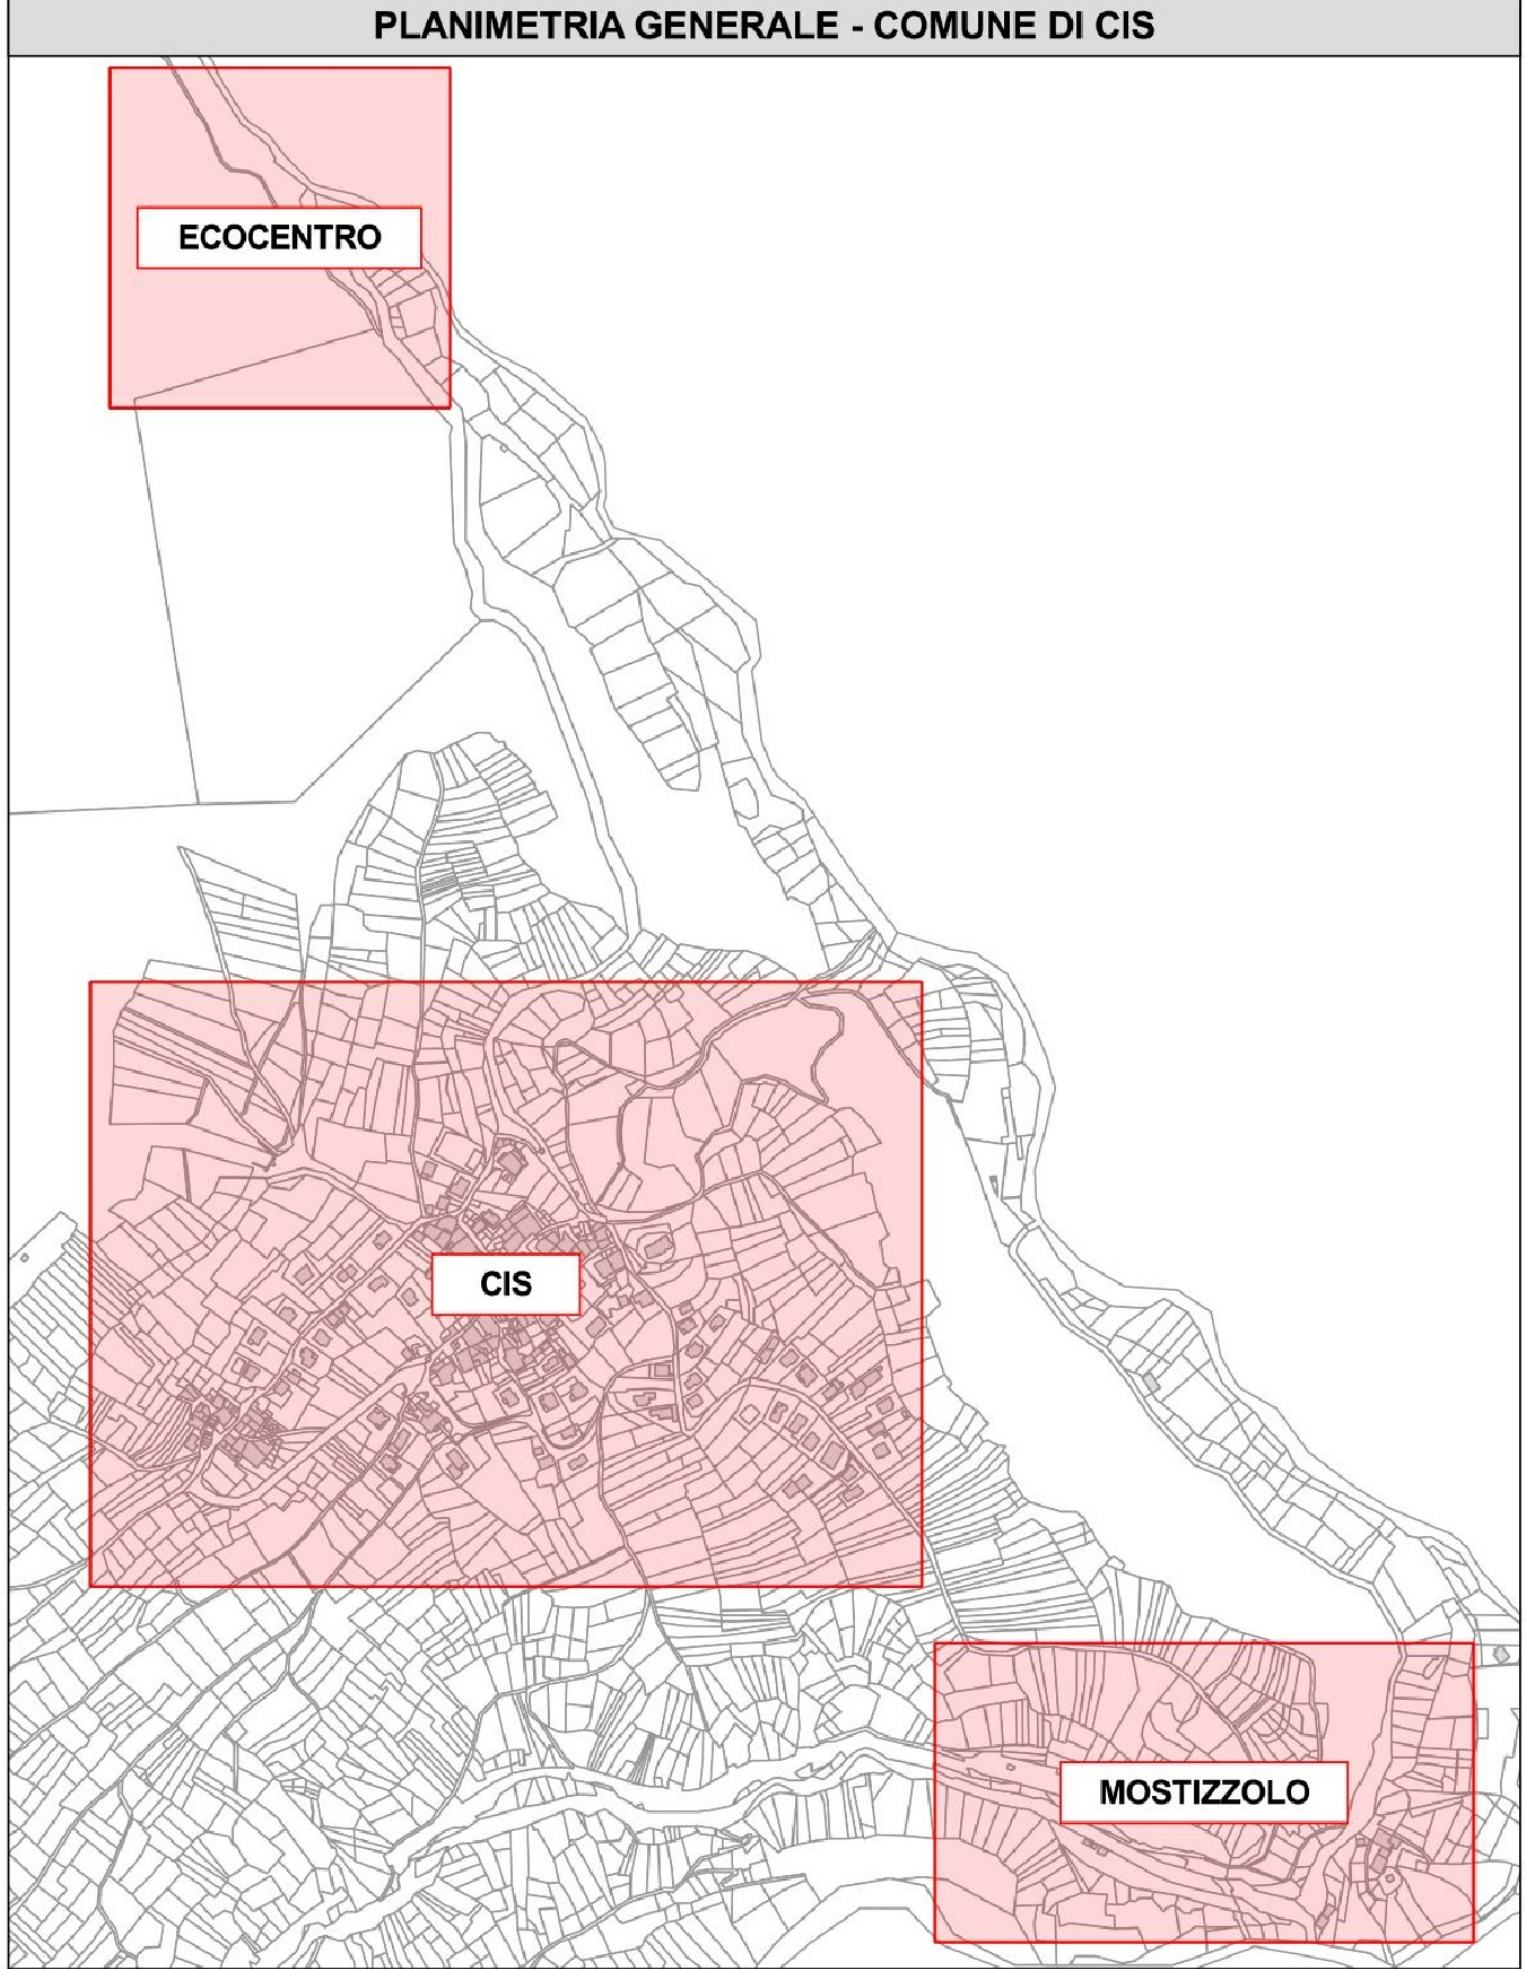


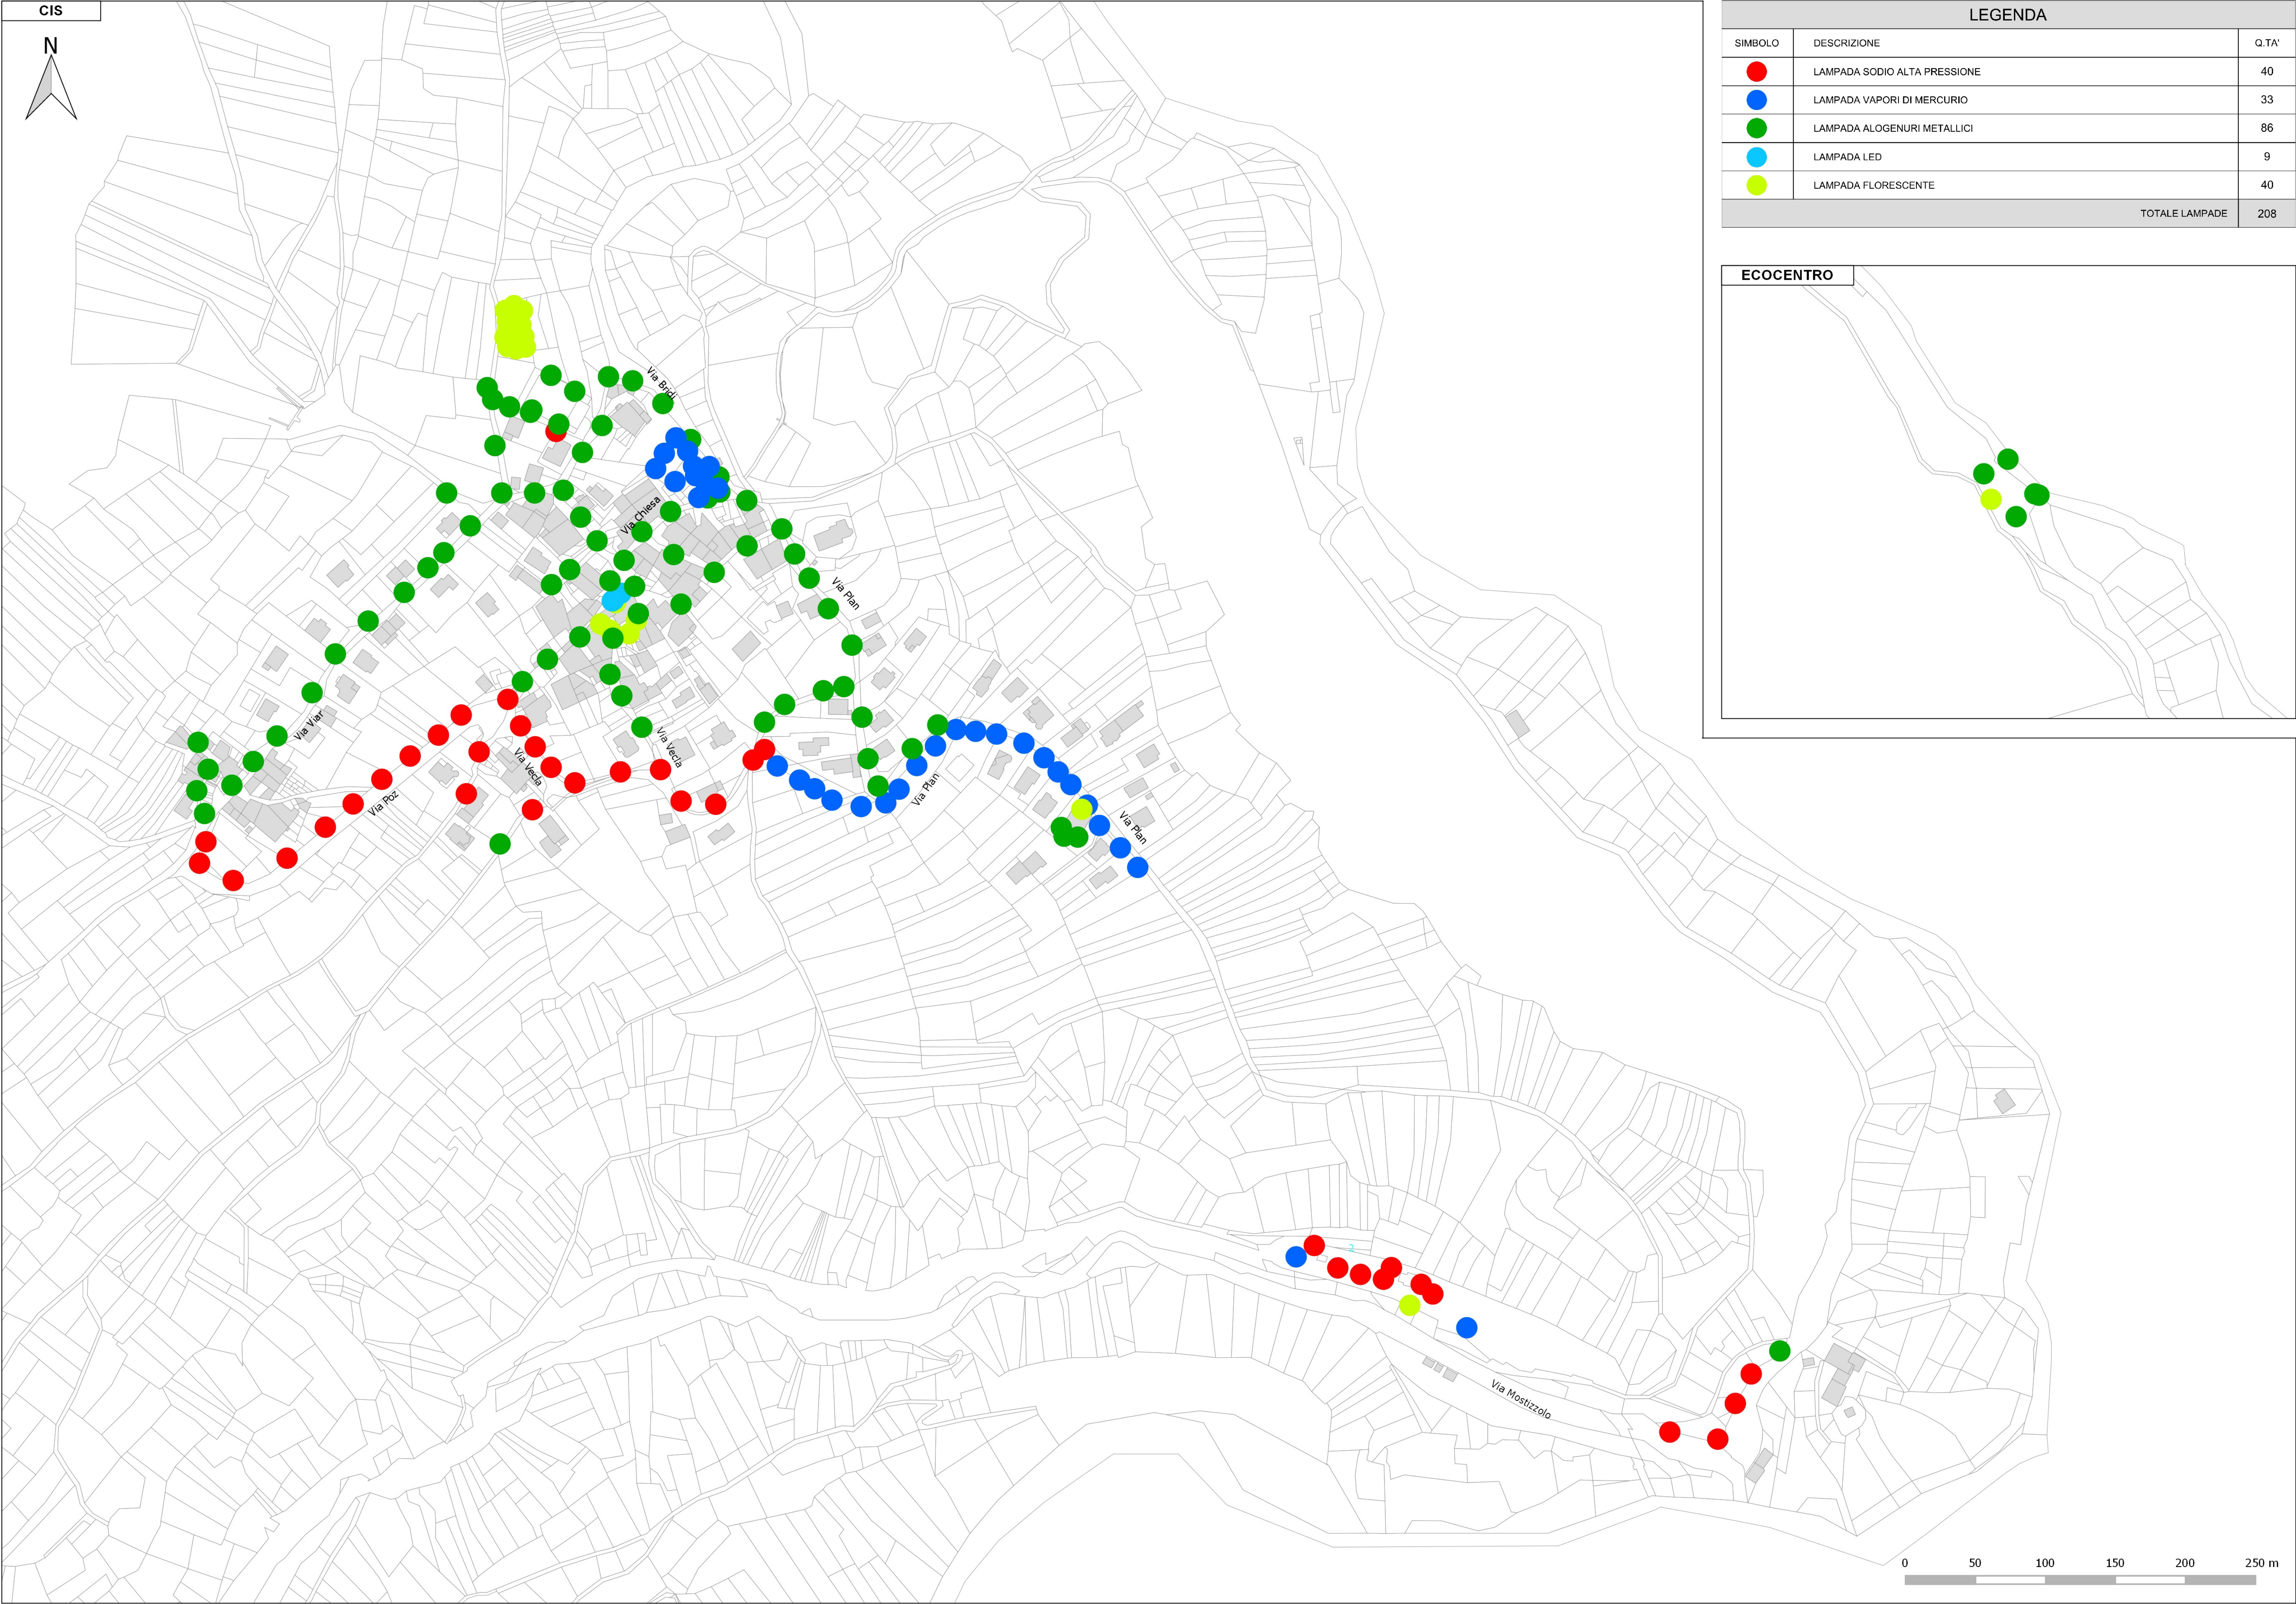

REV. 3					
REV. 2					
REV. 1					
EMISSIONE	Dicembre 2014				
	Data	Descrizione	Disegnato	Visto	Approvato
Provincia Autonoma di Trento					
Committente		COMUNE DI CIS Via Bredi n.7 - 38020 - Cis (TN)			
Progetto		PIANO REGOLATORE DELL' ILLUMINAZIONE COMUNALE (P.R.I.C.)			
Elaborato		RILIEVO PUNTI LUCE STATO DI FATTO DISPOSIZIONE LAMPADE			
I progettisti					
Collaboratori		Michel Guter, Mattia Zapparel			
Consulenti					
La proprietà intellettuale dei contenuti della presente tavola grafica è della Boso & Partners srl. E' vietata la riproduzione, la distribuzione e la divulgazione a terzi, anche parziale, su qualsiasi supporto senza l'autorizzazione.					