
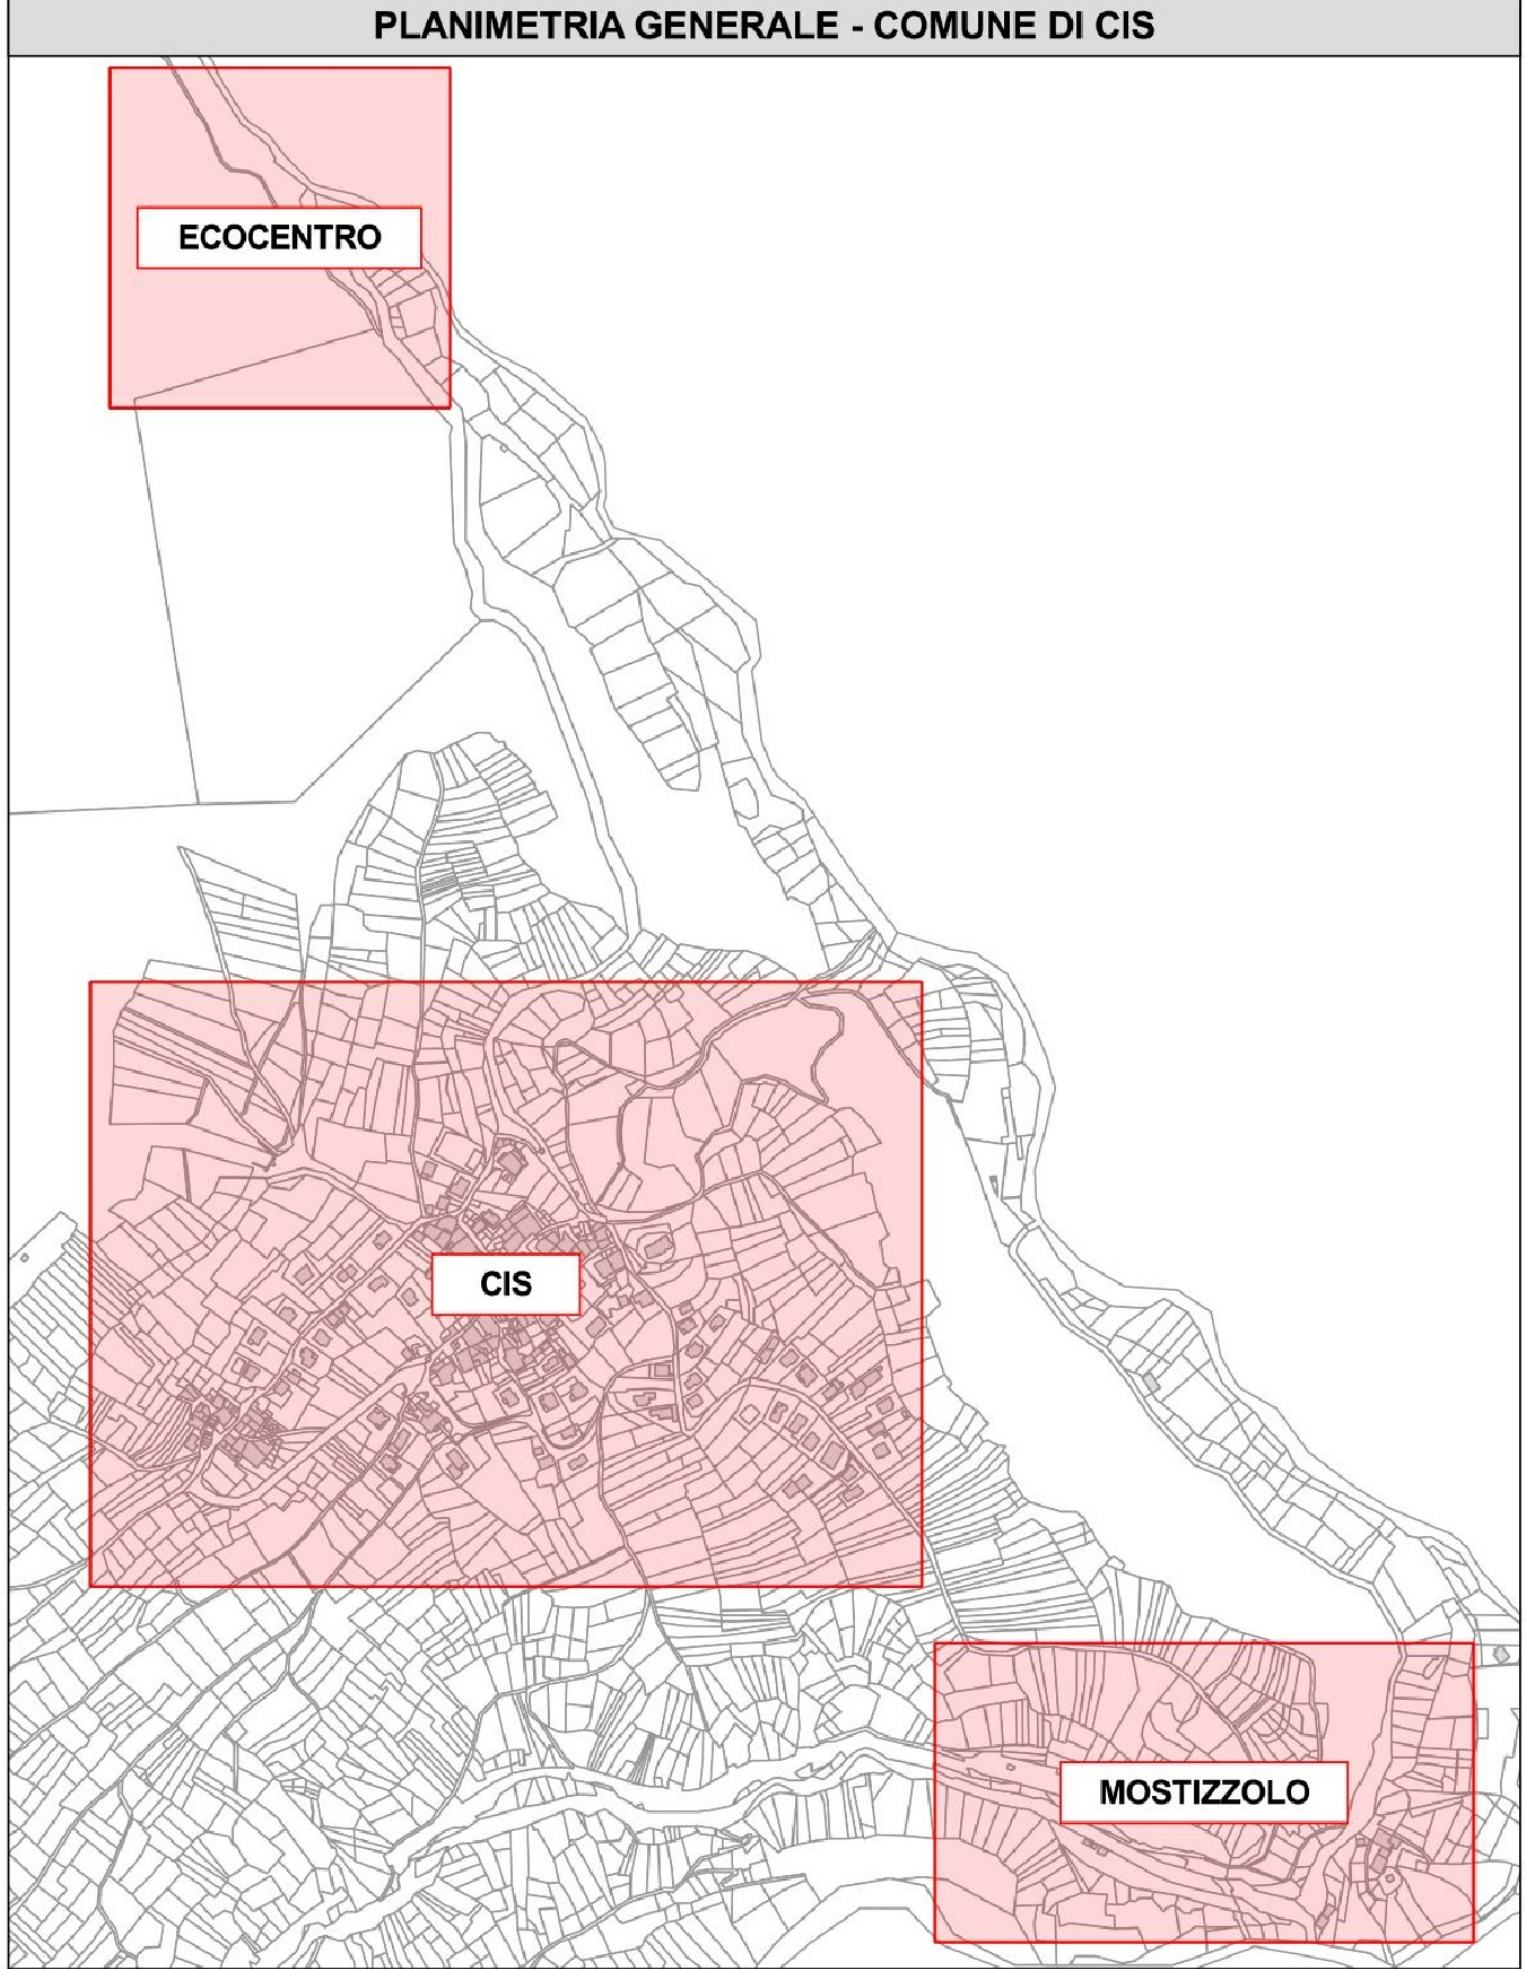


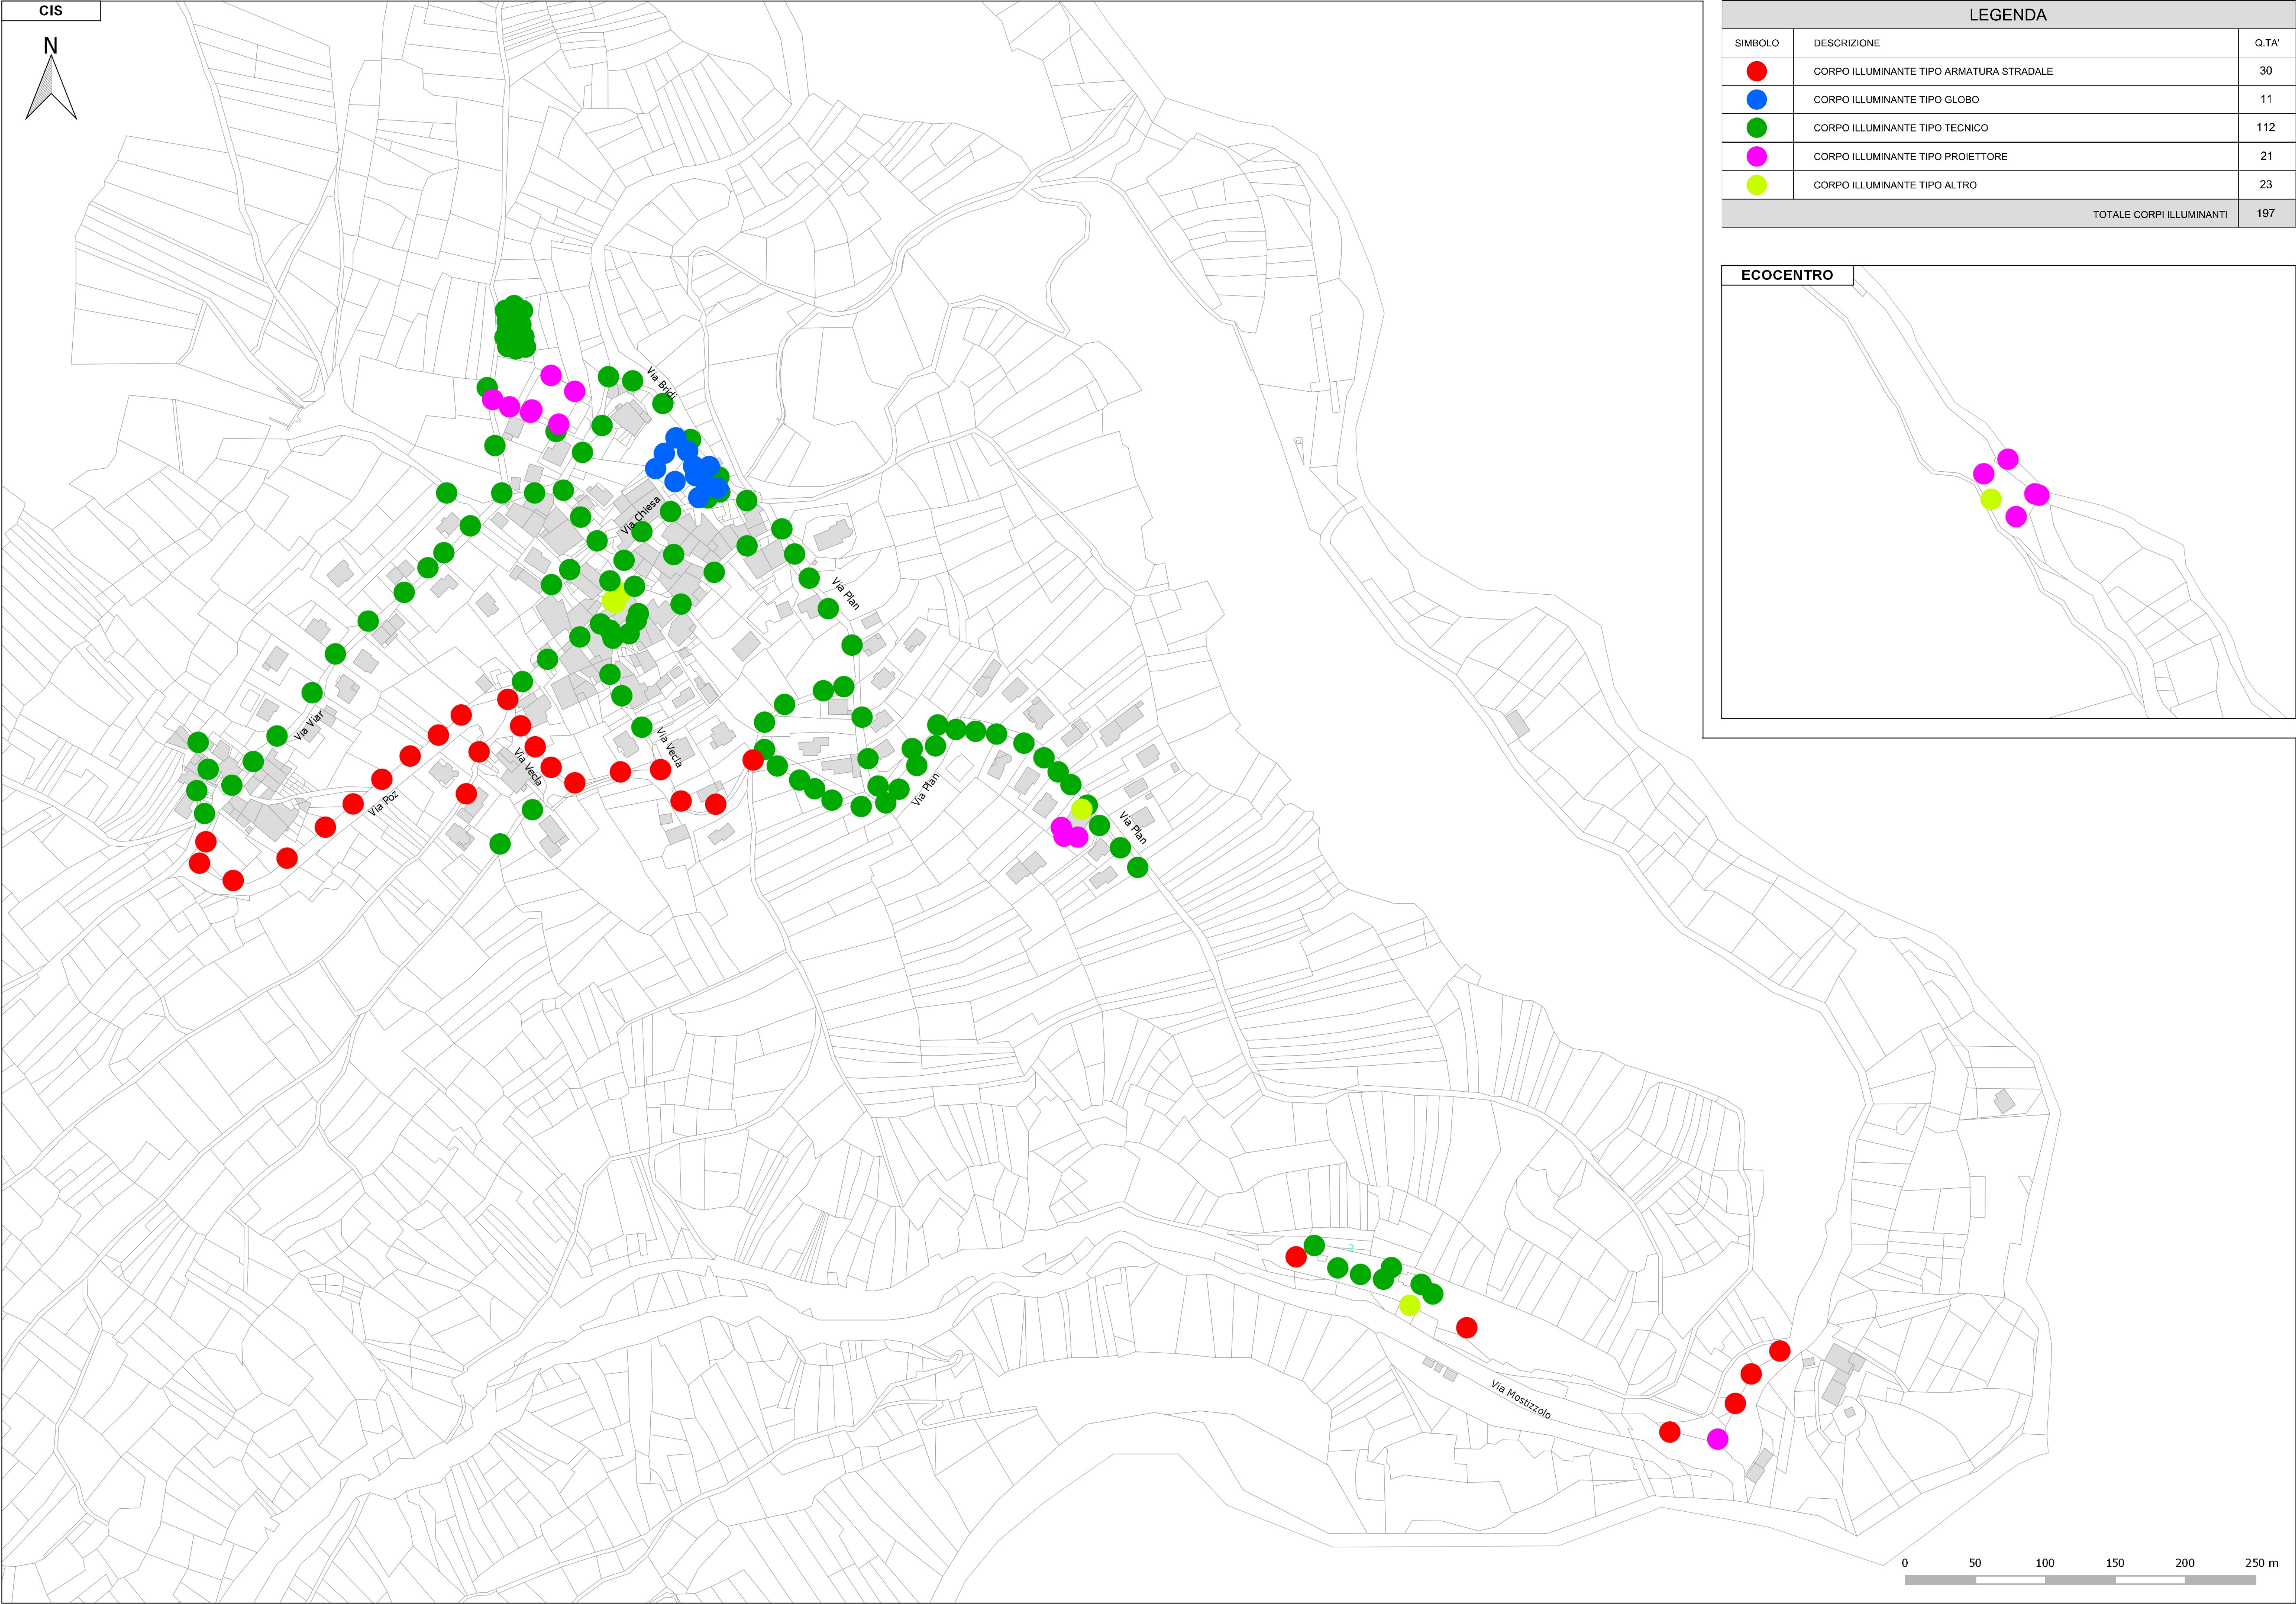

REV. 3					
REV. 2					
REV. 1					
EMISSIONE	Dicembre 2014				
	Data	Descrizione	Disegnato	Visto	Approvato
Provincia Autonoma di Trento					
Comittente			COMUNE DI CIS Via Bredi n.7 - 38020 - Cis (TN)		
Progetto			Tavola		
PIANO REGOLATORE DELL' ILLUMINAZIONE COMUNALE (P.R.I.C.)			T003		
Elaborato			Scala		
RILIEVO PUNTI LUCE STATO DI FATTO DISPOSIZIONE CORPI ILLUMINANTI			1:2000		
I progettisti			Boso + Partners architecture & engineering Via Angelo Guadagnini 5, 38054 Fiera di Primiero (TN) tel/fax 0439.763976 e-mail: info@bosoandpartners.it		
Collaboratori: Michel Guter, Mattia Zappinel					
Consulenti					
La proprietà intellettuale dei contenuti della presente tavola grafica è della Boso & Partners srl. E' vietata la riproduzione, la distribuzione e la divulgazione a terzi, anche parziale, su qualsiasi supporto senza l'autorizzazione.					